

**ZARZĄDZENIE NR 105.2019
WÓJTA GMINY NOZDRZEC
Z DNIA 12 LISTOPADA 2019 r.**

ZARZĄD GMINY NOZDRZEC
SEKRETARIAT

2019-11-15

w sprawie projektu uchwały budżetowej na rok 2020.

Nr 5161

Podpis

Działając na podstawie art. 52 ust 1 i 2 ustawy z dnia 08 marca 1990 r. o samorządzie gminnym (tj. Dz. U. 2018 poz.994 ze zm.), oraz art. 230 ust.1 i 2, art. 238 ust. 1 i 2 ustawy z dnia 27 sierpnia 2009 r. o finansach publicznych (tj. Dz. U. 2017 Nr 2077 poz. ze zm.)

po s t a n a w i a m:


§ 1.

Przedstawić Radzie Gminy w Nozdrzcu i Regionalnej Izbie Obrachunkowej w Rzeszowie:

1. Projekt uchwały budżetowej na rok 2020 wraz z załącznikami, stanowiącej załącznik nr 1 do zarządzenia.
2. Projekt uchwały w sprawie Wieloletniej Prognozy Finansowej Gminy Nozdrzec wraz z załącznikami, stanowiącej załącznik nr 2 do zarządzenia.

§ 2.

Zarządzenie wchodzi w życie z dniem podpisania.

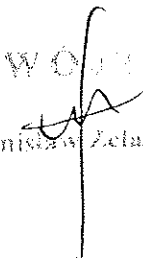WÓJTA

mgr Stanisław Żelaznowski

UCHWAŁA BUDŻETOWA NA 2020 ROK
NR ___/___/2019
RADY GMINY NOZDRZEC
Z DNIA ___ GRUDNIA 2019 R.

Projekt

Na podstawie art. 18 ust. 2 pkt 4 ustawy z dnia 8 marca 1990 r. o samorządzie gminnym (tj. Dz. U. 2018 poz. 994), oraz art. 211, art. 212, art. 214, art. 215, art. 217, art. 235, art. 237, art. 239 ustawy z dnia 27 sierpnia 2009 r. o finansach publicznych (Dz. U. 2017 poz. 2077 ze zm.)

Rada Gminy w Nozdrzcu uchwala, co następuje ;

§ 1.

1. Ustala się dochody w łącznej kwocie
z tego :

34 482 661,20 zł

a) bieżące w kwocie

34 261 661,20 zł

b) majątkowe w kwocie

221 000,00 zł

Dział	Rozdz.	§	Nazwa	Kwota
010			Rolnictwo	
	01095		Pozostała działalność	75 000,00
			Dochody bieżące	75 000,00
		0750	Wpływy z najmu i dzierżawy składników majątkowych Skarbu Państwa, jednostek samorządu terytorialnego lub innych jednostek zaliczanych do sektora finansów publicznych oraz innych umów o podobnym charakterze - dzierżawa obwodów łowieckich	25 000,00
			Dochody majątkowe	25 000,00
		0770	Wpływy z tyt. odpłatnego nabycie prawa własności, oraz prawa użytkowania wieczystego nieruchomości /sprzedaż gruntów rolnych./	50 000,00
020			Leśnictwo	
	02001		Gospodarka leśna	4 000,00
			Dochody majątkowe	4 000,00
		0870	Wpływy ze sprzedaży składników majątkowych	4 000,00
700			Gospodarka mieszkaniowa	
	70005		Gospodarka gruntami i nieruchomościami	367 850,00
			Dochody bieżące	367 850,00
				200 850,00

		0750	Wpływy z najmu i dzierżawy składników majątkowych Skarbu Państwa, jednostek samorządu terytorialnego lub innych jednostek zaliczanych do sektora finansów publicznych oraz innych umów o podobnym charakterze .	200 350,00
		0920	Wpływy z pozostałych odsetek	500,00
			Dochody majątkowe	167 000,00
		0770	Wpływy z tyt. odpłatnego nabycie prawa własności, oraz prawa użytkowania wieczystego nieruchomości /sprzedaż nieruchomości./	160 000,00
		0870	Wpływy ze sprzedaży składników majątkowych	7 000,00
750			Administracja publiczna	94 511,00
	75011		Urzędy wojewódzkie	93 151,00
			Dochody bieżące	93 151,00
		2010	Dotacje celowe otrzymane z budżetu państwa na realizację zadań bieżących z zakresu administracji rządowej oraz innych zadań zleconych gminie ustawami	93 151,00
	75023		Urzędy gmin	1 000,00
			Dochody bieżące	1 000,00
		0970	Wpływy z różnych dochodów (wynagrodzenie z tyt. terminowego przekazywania podatku dochodowego)	1 000,00
	75045		Kwalifikacja wojskowa	200,00
			Dochody bieżące	200,00
		2010	Dotacje celowe otrzymane z budżetu państwa na realizację zadań bieżących z zakresu administracji rządowej oraz innych zadań zleconych gminie ustawami	200,00
	75085		Wspólna obsługa jednostek samorządu terytorialnego	160,00
			Dochody bieżące	160,00
		0920	Wpływy z pozostałych odsetek	10,00
		0970	Wpływy z różnych dochodów (wynagrodzenie z tyt. terminowego przekazywania podatku dochodowego)	150,00
751			Urzędy naczelných organów władzy państwowej	1 702,00
	75101		Urzędy naczelných organów władzy państwowe, kontroli i ochrony prawa	1 702,00
			Dochody bieżące	1 702,00
		2010	Dotacje celowe otrzymane z budżetu państwa na realizację zadań bieżących z zakresu administracji rządowej oraz innych zadań zleconych gminie ustawami	1 702,00
752			Obrona narodowa	1 500,00
	75212		Pozostałe wydatki obronne	1 500,00
			Dochody bieżące	1 500,00
		2010	Dotacje celowe otrzymane z budżetu państwa na realizację zadań bieżących z zakresu administracji rządowej oraz innych zadań	1 500,00

754		zleconych gminie ustawami	
		Bezpieczeństwo publiczne i ochrona przeciwpożarowa	2 843,00
	75414	Obrona cywilna	
		Dochody bieżące	2 843,00
	2010	Dotacje celowe otrzymane z budżetu państwa na realizację zadań bieżących z zakresu administracji rządowej oraz innych zadań zleconych gminie ustawami	2 843,00
756		Dochody od osób prawnych, fizycznych i innych jednostek nieposiadających osobowości prawnej oraz wydatki związane z ich poborem	5 336 497,00
	75601	Wpływy z podatku dochodowego od osób fizycznych	500,00
		Dochody bieżące	
	0350	Wpływy z podatku od działalności gospodarczej osób fizycznych opłacanego w formie karty podatkowej	500,00
	75615	Wpływy z podatku rolnego, podatku leśnego, podatku od spadków i darowizn, podatku od czynności cywilno- oraz podatków i opłat lokalnych od osób prawnych i innych jednostek organizacyjnych	551 750,00
		Dochody bieżące	
	0310	Wpływy z podatku od nieruchomości	551 750,00
	0320	Wpływy z podatku rolnego	427 200,00
	0330	Wpływy z podatku leśnego	20 300,00
	0500	Wpływy z podatku od czynności cywilno-prawnych	99 150,00
	0640	Wpływy z tytułu kosztów, opłaty komorniczej i kosztów upomnień.	4 000,00
	0910	Wpływy z odsetek od nieterminowych wpłat z tytułu podatków i opłat	100,00
	75616	Wpływy z podatku rolnego, podatku leśnego, podatku od spadków i darowizn, podatku od czynności cywilno- prawnych oraz podatków i opłat lokalnych od osób fizycznych	1 274 750,00
		Dochody bieżące	
	0310	Wpływy z podatku od nieruchomości	1 274 750,00
	0320	Wpływy z podatku rolnego	386 600,00
	0330	Wpływy z podatku leśnego	488 600,00
	0340	Wpływy z podatku od środków transportowych	50 550,00
	0360	Wpływy z podatku od spadków i darowizn	187 000,00
	0500	Wpływy z podatku od czynności cywilno-prawnych	40 000,00
	0640	Wpływy z tytułu kosztów, opłaty komorniczej i kosztów upomnień.	105 000,00
	0910	Wpływy z odsetek od nieterminowych wpłat z tytułu podatków i opłat	8 000,00
			9 000,00

	75618	Wpływy z innych opłat stanowiących dochody jednostek samorządu terytorialnego na podstawie ustaw	160 000,00
		Dochody bieżące	160 000,00
	0410	Wpływy z opłaty skarbowej	20 000,00
	0460	Wpływy z opłaty eksploatacyjnej	60 000,00
	0480	Wpływy z opłat za zezwolenia na sprzedaż alkoholu	80 000,00
	75619	Wpływy z różnych rozliczeń	12 000,00
		Dochody bieżące	12 000,00
	0690	Wpływy z różnych opłat (wpływy z opłat sądowych)	5 000,00
	0970	Wpływy z różnych dochodów (zwrot składki ubezpieczeniowej za rok ubiegły)	7 000,00
	75621	Udziały gmin w podatkach stanowiących dochód budżetu państwa	3 337 497,00
		Dochody bieżące	3 337 497,00
	0010	Wpływy z dochodowego od osób fizycznych	3 327 497,00
	0020	Wpływy z podatku od osób prawnych	10 000,00
758		Różne rozliczenia	16 158 567,00
	75801	Część oświatowa subwencji ogólnej dla jednostek samorządu terytorialnego	7 503 426,00
		Dochody bieżące	7 503 426,00
	2920	Subwencje ogólne z budżetu państwa	7 503 426,00
	75807	Część wyrównawcza subwencji ogólnej dla gmin	8 174 996,00
		Dochody bieżące	8 174 996,00
	2920	Subwencje ogólne z budżetu państwa	8 174 996,00
	75814	Różne rozliczenia finansowe	500,00
		Dochody bieżące	500,00
	0920	Wpływy z pozostałych odsetek	500,00
	75831	Część równoważąca subwencji ogólnej dla gmin	479 645,00
		Dochody bieżące	479 645,00
	2920	Subwencje ogólne z budżetu państwa	479 645,00
801		Oświata i wychowanie	42 170,00
	80101	Szkoły podstawowe	2 170,00
		Dochody bieżące	2 170,00
	0920	Wpływy z pozostałych odsetek	70,00
	0970	Wpływy z różnych dochodów (wynagrodzenie z tyt. terminowego przekazywania podatku dochodowego)	2 100,00
	80103	Oddziały przedszkolne w szkołach podstawowych	25 000,00
	2310	Dotacja celowa otrzymana z gminy na zadania bieżące realizowane na podstawie porozumień między jst	25 000,00
	80104	Przedszkola	15 000,00
	2310	Dotacja celowa otrzymana z gminy na zadania bieżące realizowane na podstawie porozumień między jst	15 000,00

852		Pomoc społeczna	
	85202	Domy pomocy społecznej	1 087 344,00
		Dochody bieżące	30 200,00
	0830	Wpływy z usług (odpłatność za pobyt w DPS)	30 200,00
	85203	Ośrodki wsparcia	30 200,00
		Dochody bieżące	703 554,00
	0920	Wpływy z pozostałych odsetek	100,00
	0970	Wpływy z różnych dochodów (wynagrodzenie z tyt. terminowego przekazywania podatku dochodowego)	10,00
	2010	Dotacja celowa z budżetu państwa na realizację zadań bieżących z zakresu administracji rządowej oraz innych zadań zleconych gminie ustawami	90,00
			703 454,00
	85213	Składki na ubezpieczenia zdrowotne opłacane za osoby pobierające niektóre świadczenia z pomocy społecznej	12 300,00
		Dochody bieżące	
	2030	Dotacje celowe otrzymane z budżetu państwa na dofinansowanie własnych zadań bieżących gmin	12 300,00
	85214	Zasiłki i pomoc w naturze oraz składki na ubezpieczenia społeczne	12 300,00
		Dochody bieżące	70 400,00
	2030	Dotacje celowe otrzymane z budżetu państwa na realizację własnych zadań bieżących gmin	70 400,00
	85216	Zasiłki stałe	70 400,00
		Dochody bieżące	157 190,00
	0940	Wpływy z rozliczeń/zwrotów z lat ubiegłych	157 190,00
	2030	Dotacje celowe otrzymane z budżetu państwa na realizację własnych zadań bieżących gmin	3 390,00
	85219	Ośrodki pomocy społecznej	153 800,00
		Dochody bieżące	83 700,00
	0920	Pozostałe odsetki	83 700,00
	0970	Wpływy z różnych dochodów (wynagrodzenie z tyt. terminowego przekazywania podatku dochodowego)	11,00
	2030	Dotacje celowe otrzymane z budżetu państwa na realizację własnych zadań bieżących gmin	179,00
	85228	Usługi opiekuńcze	83 510,00
		Dochody bieżące	30 000,00
	0830	Wpływy z usług (wpływy za usługi opiekuńcze i specjalistyczne usługi opiekuńcze)	30 000,00
854		Edukacyjna opieka wychowawcza	30 000,00
	85415	Pomoc materialna dla uczniów o charakterze socjalnym	140 000,00
	2030	Dotacje celowe otrzymane z budżetu państwa na realizację własnych zadań bieżących gmin	140 000,00
855		Rodzina	140 000,00
	85501	Świadczenie wychowawcze	10 132 800,00
		Dochody bieżące	6 052 500,00
	0920	Wpływy z pozostałych odsetek	6 052 500,00
	0940	Wpływy z rozliczeń/zwrotów z lat ubiegłych	1 500,00
			10 000,00

	2010	Dotacja celowa z budżetu państwa na zadania bieżące z zakresu administracji rządowej zlecone gminom (związkom gmin, związkom powiatowo-gminnym), związane z realizacją świadczenia wychowawczego stanowiącego pomoc państwa w wychowaniu dzieci.	6 041 000,00
85502		Świadczenia rodzinne, świadczenia z fundusz alimentacyjnego, oraz składki na świadczenia emerytalne i rentowe z ubezpieczenia społecznego	3 761 600,00
		Dochody bieżące	7 500,00
	0920	Pozostałe odsetki	1 500,00
	0940	Wpływy z rozliczeń/zwrotów z lat ubiegłych	6 000,00
	2010	Dotacja celowa z budżetu państwa na realizację zadań bieżących z zakresu administracji rządowej oraz innych zadań zleconych gminie ustawami	3 754 100,00
85504		Wspieranie rodziny	296 900,00
		Dochody bieżące	296 900,00
	2010	Dotacja celowa z budżetu państwa na realizację zadań bieżących z zakresu administracji rządowej oraz innych zadań zleconych gminie ustawami	296 900,00
85513		Składki na ubezpieczenia zdrowotne opłacane za osoby pobierające niektóre świadczenia z pomocy społecznej	21 800,00
		Dochody bieżące	21 800,00
	2010	Dotacja celowa z budżetu państwa na realizację zadań bieżących z zakresu administracji rządowej oraz innych zadań zleconych gminie ustawami	21 800,00
900		Gospodarka komunalna i ochrona środowiska	1 037 877,20
	90002	Gospodarka odpadami	1 035 877,20
		Dochody bieżące	1 035 877,20
	0490	Wpływy z innych lokalnych opłat pobieranych przez jst na podstawie odrębnych ustaw	1 035 877,20
	90019	Wpływy i wydatki związane z gromadzeniem środków z opłat i kar za korzystanie ze środowiska	2 000,00
		Dochody bieżące	2 000,00
	0690	Wpływy z różnych opłat (wpływy z tyt. opłat i kar z WFOSiGW)	2 000,00
		Razem:	34 482 661,20
		W tym: dochody bieżące	34 261 661,20
		dochody majątkowe	221 000,00

2. Ustala się wydatki w łącznej kwocie

34 343 561,20 zł

z tego :

a) bieżące w kwocie

33 783 561,20 zł

b) majątkowe w kwocie

560 000,00 zł

zgodnie z poniższym zestawieniem:

Dział	Rozdział	§	Nazwa	Kwota
010			Rolnictwo	
	01010		Infrastruktura wodociągowa i sanitarna wsi	190 000,00
			Wydatki majątkowe	150 000,00
		6050	wydatki inwestycyjne jed. budż.	150 000,00
	01030		Izby rolnicze	150 000,00
			Wydatki bieżące	10 000,00
		2850	wpłaty gmin na rzecz izb rolniczych...	10 000,00
	01042		Wyłączenie z produkcji gruntów rolnych	10 000,00
			Wydatki majątkowe	30 000,00
		6050	wydatki inwestycyjne jed. budż.	30 000,00
020			Leśnictwo	30 000,00
	02001		Gospodarka leśna	62 560,00
			Wydatki bieżące	62 560,00
		3020	wydatki osobowe niezaliczane do wynagrodzeń	62 560,00
		4010	wynagrodzenie osob. prac.	600,00
		4040	dodatkowe wynagrodzenie roczne	41 000,00
		4110	składki na ubezpiecz. społ.	3 250,00
		4120	składki na fundusz pracy	7 570,00
		4210	zakup materiałów	1 090,00
		4300	zakup usług pozostał.	1 500,00
		4440	odpisy na zakładowy fundusz świadczeń socjalnych	6 000,00
400			Wytwarzanie i zaopatrywanie w energię elektryczną gaz i wodę	1 550,00
	40002		Dostarczenie wody	136 870,00
			Wydatki bieżące	86 870,00
		2650	dotacja przedmiotowa z budżetu dla samorządowego zakładu budżetowego	86 870,00
			Wydatki majątkowe	86 870,00
		6050	wydatki inwestycyjne jed. budż.	50 000,00
600			Transport i łączność	50 000,00
	60016		Drogi publiczne gminne	773 374,45
			Wydatki bieżące	563 199,45
		4210	zakup materiałów	233 199,45
		4270	zakup usług remontowych	30 000,00
		4300	zakup usług pozostałych	85 000,00
			Wydatki majątkowe	118 199,45
		6050	wydatki inwestycyjne jed. budż.	330 000,00
	60017		Drogi wewnętrzne	330 000,00
			Wydatki bieżące	51 000,00
				51 000,00

		4170	wynagrodzenia bezosobowe	1 000,00
		4210	zakup materiałów	20 000,00
		4300	zakup usług pozostałych	30 000,00
	60078		Usuwanie skutków klęsk żywiołowych	10 000,00
			Wydatki bieżące	10 000,00
		4170	Wynagrodzenia bezosobowe	1 000,00
		4270	zakup usług remont.	8 000,00
		4300	zakup usług pozostałych	1 000,00
	60095		Pozostała działalność (prom)	149 175,00
			Wydatki bieżące	149 175,00
		3020	wydatki osobowe niezaliczane do wynagrodzeń	1 000,00
		4010	Wynagrodzenie osobowe pracowników	90 300,00
		4040	dodatkowe wynagrodzenie roczne	8 150,00
		4110	składki na ubezpieczenia społeczne	16 900,00
		4120	składki na fundusz pracy	2 450,00
		4210	zakup materiałów	14 000,00
		4260	zakup energii	1 500,00
		4280	zakup usług zdrowotnych	1 000,00
		4300	zakup usług pozostałych	10 000,00
		4440	odpisy na zakładowy fundusz świadczeń socjalnych	3 875,00
630			Turystyka	1 000,00
	63003		Zadania w zakresie upowszechniania turystyki	1 000,00
			Wydatki bieżące	1 000,00
		4300	zakup usług pozostałych	1 000,00
700			Gospodarka mieszkaniowa	244 200,00
	70005		Gospodarka gruntami i nieruchomościami	244 200,00
			Wydatki bieżące	244 200,00
		4170	wynagrodzenia bezosobowe	500,00
		4210	zakup materiałów	42 500,00
		4260	zakup energii	90 000,00
		4270	zakup usług remontowych	20 000,00
		4300	zakup usług pozostałych	74 000,00
		4430	różne opłaty i składki	3 000,00
		4480	podatek od nieruchomości	700,00
		4500	pozostałe podatki na rzecz budżetów. ...	3 500,00
		4610	koszty postępowania sądowego i prokuratorskiego	10 000,00
710			Działalność usługowa	86 500,00
	71004		Plany zagospodarowania przestrzennego	64 000,00
			Wydatki bieżące	64 000,00
		4170	wynagrodzenia bezosobowe	50 000,00
		4300	zakup usług pozostałych	14 000,00
	71095		Pozostała działalność	22 500,00
			Wydatki bieżące	22 500,00
		4170	wynagrodzenia bezosobowe	20 000,00
		4300	zakup usług pozostałych	2 500,00
720			Informatyka	70 000,00
	72095		Pozostała działalność	70 000,00
			Wydatki bieżące	70 000,00
		4210	zakup materiałów	4 300,00

	4300	zakup usług pozostałych	13 800,00
	4360	opłaty z tytułu zakupu usług telekom.	49 900,00
	4430	różne opłaty i składki	2 000,00
750		Administracja państwowa i samorządowa	4 191 452,90
	75011	Urzędy wojewódzkie	205 765,00
		Wydatki bieżące	205 765,00
	3020	wydatki osobowe niezaliczane do wynagrodzeń	500,00
	4010	wynagrodzenie osobowe prac.	151 000,00
	4040	dodatkowe wynagrodzenie roczne	12 620,00
	4110	składki na ubezpieczenia społeczne	28 200,00
	4120	składki na fundusz pracy	4 100,00
	4210	zakup materiałów	1 000,00
	4280	zakup usług zdrowotnych	500,00
	4300	zakup usług pozostałych	1 500,00
	4410	podróże służbowe	500,00
	4440	odpisy na zakładowy fundusz świadczeń socjalnych	4 845,00
	4700	szkolenia pracowników	1 000,00
	75022	Rady gmin	75 000,00
		wydatki bieżące	75 000,00
	3030	różne wydatki na rzecz osób fizycznych	74 000,00
	4210	zakup materiałów	1 000,00
	75023	Urzędy gmin	3 053 045,90
		wydatki bieżące	3 053 050,00
	3020	wydatki osobowe niezaliczane do wynagrodzeń	3 000,00
	4010	Wynagrodzenia osobowe pracowników	1 950 000,00
	4040	dodatkowe wynagrodzenie roczne	184 350,00
	4110	składki na ubezpieczenia społeczne	346 645,90
	4120	składki na fundusz pracy	49 700,00
	4170	wynagrodzenie bezosobowe	3 500,00
	4210	zakup materiałów	100 000,00
	4220	zakup środków żywności	8 000,00
	4260	zakup energii	80 000,00
	4270	zakup usług remontowych	30 000,00
	4280	zakup usług zdrowotnych	2 500,00
	4300	zakup usług pozostałych	170 000,00
	4360	opłaty z tytułu zakupu usług telekom.	15 000,00
	4410	podróże służbowe	2 500,00
	4430	różne opłaty i składki	20 000,00
	4440	odpisy na zakładowy fundusz świadczeń socjalnych	62 850,00
	4700	szkolenia pracowników	25 000,00
	75045	Komisje poborowe	200,00
		Wydatki bieżące	200,00
	4300	zakup usług pozost.	200,00
	75075	Promocja j.s.t.	15 000,00
		Wydatki bieżące	15 000,00
	4210	zakup materiałów	5 000,00
	4300	zakup usług pozostałych	10 000,00
	75085	Wspólna obsługa jst.	733 442,00
		Wydatki bieżące	733 442,00

	3020	Wydatki osobowe niezaliczane do wynagrodzeń	4 500,00
	4010	wynagrodzenie osobowe pracowników	514 416,00
	4040	dodatkowe wynagrodzenie roczne	39 806,00
	4110	składki na ubezpieczenia społeczne	94 177,00
	4120	składki na fundusz pracy	13 493,00
	4170	wynagrodzenie bezosobowe	6 000,00
	4210	zakup materiałów	9 000,00
	4270	zakup usług remontowych	800,00
	4280	zakup usług zdrowotnych	1 500,00
	4300	zakup usług pozostałych	23 650,00
	4410	podróże służbowe	1 500,00
	4430	różne opłaty i składki	200,00
	4440	odpisy na zfs	19 700,00
	4480	podatek od nieruchomości	200,00
	4700	szkolenia pracowników	4 500,00
	75095	Pozostała działalność	109 000,00
		Wydatki bieżące	109 000,00
	3030	różne wydatki na rzecz osób fizycznych	39 000,00
	4100	wynagrodzenia agencyjno prowizyjne	25 000,00
	4300	zakup usług pozostałych	15 000,00
	4430	różne opłaty i składki	30 000,00
751		Urzędy naczelnych organów władzy państwowej, kontroli i ochrony prawa oraz sądownictwa	1 702,00
	75101	Urzędy naczelnych organów władzy państwowej, kontroli i ochrony prawa	1 702,00
		wydatki bieżące	1 702,00
	4210	zakup materiałów	1 200,00
	4300	zakup usług pozostałych	502,00
752		Obrona narodowa	1 500,00
	75212	Pozostałe wydatki obronne	1 500,00
	4700	Szkolenia pracowników	1 500,00
754		Bezpieczeństwo publiczne i ochrona przeciwpożarowa	277 792,65
	75412	Ochotnicze Straże Pożarne	272 949,65
		Wydatki bieżące	272 949,65
	3020	wydatki osobowe niezaliczane do wynagrodzeń	1 000,00
	3030	różne wydatki na rzecz osób fiz.	10 000,00
	4010	Wynagrodzenia osobowe pracowników	55 000,00
	4040	dodatkowe wynagrodzenie roczne	4 060,00
	4110	składki na ubezpieczenia społeczne	12 670,00
	4120	składki na fundusz pracy	1 820,00
	4170	wynagrodzenia bezosobowe	15 000,00
	4210	zakup materiałów	68 000,00
	4260	zakup energii	65 000,00
	4280	zakup usług zdrowotnych	600,00
	4300	zakup usług pozostałych	28 415,65
	4360	opłaty z tytułu zakupu usług telekom.	800,00
	4430	różne opłaty i składki	8 000,00
	4440	odpisy na zfs	2 584,00
	75414	Obrona cywilna	2 843,00

		4700	Szkolenia pracowników	2 843,00
	75421		Zarządzanie kryzysowe	2 000,00
			Wydatki bieżące	2 000,00
		4210	zakup materiałów	1 000,00
		4300	zakup usług pozostałych	1 000,00
757			Obsługa długu publicznego	110 000,00
	75702		Obsługa papierów wartościowych, kredytów i pożyczek	110 000,00
			Wydatki bieżące	110 000,00
		8110	odsetki od zaciągniętych przez jst kredytów i pożyczek	110 000,00
758			Różne rozliczenia	160 000,00
	75818		Rezerwy ogólne i celowe	160 000,00
			Wydatki bieżące	160 000,00
		4810	Rezerwy w tym (zarządzanie kryzysowe)	160 000,00
801			Oświata i wychowanie	12 651 438,00
	80101		Szkoły podstawowe	10 763 696,00
			Wydatki bieżące	10 763 696,00
		3020	wydatki osobowe niezaliczane do wynagrodzeń	402 371,00
		4010	Wynagrodzenia osobowe pracowników	7 195 891,00
		4040	dodatkowe wynagrodzenie roczne	548 477,00
		4110	składki na ubezpieczenia społeczne	1 380 492,00
		4120	składki na fundusz pracy	197 324,00
		4170	wynagrodzenia osobowe	8 400,00
		4210	zakup materiałów	81 500,00
		4260	zakup energii	446 000,00
		4270	zakup usług remontowych	20 000,00
		4280	zakup usług zdrowotnych.	11 600,00
		4300	zakup usług pozostałych	63 500,00
		4360	opłaty z tytułu zakupu usług telekom.	18 600,00
		4410	podróże służbowe	10 000,00
		4430	różne opłaty i składki	14 600,00
		4440	odpisy na zakładowy fundusz świadczeń socjalnych	353 841,00
		4510	opłaty na rzecz budżetu państwa	4 400,00
		4700	szkolenia pracowników	6 700,00
	80103		Oddziały przedszkolne w szkołach podstawowych	851 745,00
			Wydatki bieżące	851 745,00
		3020	wydatki osobowe niezaliczane do wynagrodzeń	45 949,00
		4010	Wynagrodzenia osobowe pracowników	595 004,00
		4040	dodatkowe wynagrodzenie roczne	42 182,00
		4110	składki na ubezpieczenia społeczne	116 651,00
		4120	składki na fundusz pracy	16 713,00
		4440	odpisy na zakładowy fundusz świadczeń socjalnych	35 246,00
	80104		Przedszkola	330 000,00
			Wydatki bieżące	330 000,00
		2540	dotacja podmiot. dla niep. jed. syst. ośw. (przedszkole)	270 000,00
		4330	zakup usług jst od innych jst	60 000,00
80113			Dowożenie uczniów do szkół	292 960,00
			Wydatki bieżące	292 960,00

	3020	wydatki osobowe niezaliczane do wynagrodzeń	600,00
	4010	wynagrodzenia osobowe pracowników	76 128,00
	4040	dodatkowe wynagrodzenie roczne	3 060,00
	4110	składki na ubezpieczenia społeczne	13 496,00
	4120	składki na fundusz pracy	1 934,00
	4170	wynagrodzenia bezosobowe	1 000,00
	4210	zakup materiałów	76 000,00
	4270	zakup usług remontowych	5 000,00
	4300	zakup usług pozostałych	105 000,00
	4430	różne opłaty i składki	5 000,00
	4440	odpisy na zakładowy fundusz świadczeń socjalnych	2 542,00
	4500	pozostałe podatki na rzecz budżetów jst	2 500,00
	4780	składki na fundusz emerytur pomostowych	700,00
80146		Dokształcanie i doskonalenie nauczycieli	56 928,00
		wydatki bieżące	56 928,00
	3250	stypendia różne	11 854,00
	4300	zakup usług pozostałych	18 039,00
	4700	szkolenia pracowników	27 035,00
80150		Realizacja zadań wymagających stosowania specjalnej organizacji nauki i metod pracy dla dzieci w przedszkolach, oddziałach przedszkolnych w szkołach podstawowych i innych formach wychowania przedszkolnego	305 109,00
		wydatki bieżące	305 109,00
	3020	wydatki osobowe niezaliczane do wynagrodzeń	12 566,00
	4010	Wynagrodzenia osobowe pracowników	219 996,00
	4040	dodatkowe wynagrodzenie roczne	23 570,00
	4110	składki na ubezpieczenia społeczne	43 088,00
	4120	składki na fundusz pracy	5 889,00
80195		Pozostała działalność	51 000,00
		Wydatki bieżące	51 000,00
	3020	wydatki osobowe niezaliczane do wynagrodzeń	10 000,00
	4170	wynagrodzenia bezosobowe	1 000,00
	4440	odpisy na zakładowy fundusz świadczeń socjalnych	40 000,00
851		Ochrona zdrowia	80 000,00
	85153	Zwalczanie narkomani	6 000,00
		Wydatki bieżące	6 000,00
	4210	zakup materiałów	2 000,00
	4220	zakup środków żywności	2 000,00
	4300	zakup usług pozostałych	2 000,00
	85154	Przeciwdziałanie alkoholizmowi	74 000,00
		Wydatki bieżące	74 000,00
	4170	wynagrodzenia bezosobowe	3 000,00
	4210	zakup materiałów	17 000,00
	4220	zakup środków żywności	31 000,00
	4300	zakup usług pozostałych	20 000,00
	4410	podróże służbowe	500,00
	4700	szkolenia pracowników	2 500,00
852		Pomoc społeczna	2 656 039,00
	85202	Domy pomocy społecznej	440 000,00

		Wydatki bieżące	
	4300	zakup usług pozostałych	440 000,00
	4330	zakup usług jst od innych jst	240 000,00
85203		Ośrodki wsparcia	200 000,00
		Wydatki bieżące	703 454,00
	3020	wydatki osobowe niezaliczane do wynagrodzeń	703 454,00
	4010	wynagrodzenia pracowników	4 000,00
	4040	dodatkowe wynagrodzenie roczne	417 800,00
	4110	składki na ubezpieczenia społeczne	35 000,00
	4120	składki na fundusz pracy	73 200,00
	4170	wynagrodzenia bezosobowe	11 000,00
	4210	zakup materiałów	15 600,00
	4220	zakup środków żywności	34 390,00
	4260	zakup energii	20 000,00
	4270	zakup usług remont.	34 464,00
	4280	zakup usług zdrowotnych	12 000,00
	4300	zakup usług pozostałych	1 000,00
	4360	opłaty z tytułu zakupu usług telekom.	23 000,00
	4410	podróże służbowe	2 500,00
	4430	różne opłaty i składki	200,00
	4440	odpisy na zakładowy fundusz świadczeń socjalnych	5 500,00
	4700	szkolenia pracowników	12 800,00
85205		Zadania w zakresie przeciwdziałania przemocy w rodzinie	1 000,00
		Wydatki bieżące	7 000,00
	4110	Składki na ubezpieczenia społeczne	7 000,00
	4170	wynagrodzenia bezosobowe	300,00
	4210	zakup materiałów	1 700,00
	4300	zakup usług pozostałych	1 500,00
	4700	szkolenia pracowników	1 000,00
85213		Składki na ubezpieczenie zdrowotne opłacane za osoby pobierające świadczenia z pomocy społ.	2 500,00
		Wydatki bieżące	12 300,00
	4130	składki na ubezpieczenie zdrowotne	12 300,00
85214		Zasiłki i pomoc w naturze	100 400,00
		Wydatki bieżące	100 400,00
	3110	świadczenia społeczne	100 400,00
85215		Dodatki mieszkaniowe	10 000,00
		Wydatki bieżące	10 000,00
	3110	świadczenia społeczne	10 000,00
85216		Zasiłki stałe	153 800,00
		Wydatki bieżące	153 800,00
	3110	świadczenia społeczne	153 800,00
85219		Ośrodki pomocy społecznej	656 675,00
		Wydatki bieżące	573 165,00
	3020	wydatki osobowe niezaliczane do wynagrodzeń	5 000,00
	4010	Wynagrodzenia osobowe pracowników	394 370,00
	4040	dodatkowe wynagrodzenie roczne	36 200,00
	4110	składki na ubezpieczenia społeczne	79 544,00
	4120	składki na fundusz pracy	8 461,00

	4170	wynagrodzenia bezosobowe	17 000,00
	4210	zakup materiałów	20 000,00
	4270	zakup usług remontowych	1 500,00
	4280	zakup usług zdrowotne	500,00
	4300	zakup usług pozostałych	65 000,00
	4360	opłaty z tytułu zakupu usług telekom.	4 000,00
	4410	podróże służbowe	7 000,00
	4440	odpisy na zfsś	10 100,00
	4700	szkolenia pracowników	8 000,00
			322 410,00
85228		Usługi opiekuńcze i specjalistyczne usługi opiekuńcze	322 410,00
		Wydatki bieżące	4 500,00
	3020	wydatki osobowe niezaliczane do wynagrodzeń	225 000,00
	4010	Wynagrodzenia osobowe pracowników	16 000,00
	4040	dodatkowe wynagrodzenie roczne	41 800,00
	4110	składki na ubezpieczenia społeczne	5 900,00
	4120	składki na fundusz pracy	1 500,00
	4210	zakup materiałów	400,00
	4280	zakup usług zdrowotnych	12 000,00
	4410	podróże służbowe	9 310,00
	4440	odpisy na zakładowy fundusz świadczeń socjalnych	6 000,00
	4700	szkolenia pracowników	100 000,00
85230		Pomoc w zakresie dożywiania	100 000,00
		Wydatki bieżące	10 000,00
	3110	świadczenia społeczne	23 000,00
	4010	wynagrodzenia osobowe pracowników	4 000,00
	4110	składki na ubezpieczenia społeczne	565,00
	4120	składki na fundusz pracy	8 000,00
	4210	zakup materiałów	48 335,00
	4220	zakup środków żywności	5 000,00
	4270	zakup usług remontowych	100,00
	4300	zakup usług pozostałych	1 000,00
	4430	różne opłaty i składki	150 000,00
85295		Pozostała działalność	150 000,00
		Wydatki bieżące	61 000,00
	4010	wynagrodzenia osobowe pracowników	10 600,00
	4110	składki na ubezpieczenia społeczne	1 500,00
	4120	składki na fundusz pracy	15 000,00
	4170	wynagrodzenia bezosobowe	14 700,00
	4210	zakup materiałów i wyposażenia	7 000,00
	4220	zakup środków żywności	14 449,00
	4260	zakup energii	200,00
	4280	zakup usług zdrowotnych	20 000,00
	4300	zakup usług pozostałych	1 500,00
	4360	opłaty z tytułu zakupu usług telekomunikacyjnych	500,00
	4410	podróże służbowe	2 000,00
	4430	różne opłaty i składki	1 551,00
	4440	odpisy na zakładowy fundusz świadczeń socjalnych	20 000,00
854		Edukacyjna opieka wychowawcza	20 000,00
	85415	Pomoc materialna dla uczniów o charakterze	20 000,00

		socjalnym	
		3240 Stypendia dla uczniów	
855		Rodzina	20 000,00
	85501	świadczenie wychowawcze	10 447 700,00
		Wydatki bieżące	6 041 000,00
		3110 świadczenia społeczne	6 041 000,00
		4010 wynagrodzenia osobowe pracowników	5 989 651,50
		4110 składki na ubezpieczenia społeczne	40 000,00
		4120 składki na fundusz pracy	6 984,00
		4210 zakup materiałów	980,00
		4280 zakup usług zdrowotnych	408,50
		4300 zakup usług pozostałych	100,00
		4440 odpisy na zakładowy fundusz świadczeń socjalnych	1 500,00
		4700 szkolenia pracowników	776,00
	85502	Świadczenia rodzinne, świadczenie z funduszu alimentacyjnego, oraz składki na ubezpieczenia emerytalne i rentowe. ...	600,00
		Wydatki bieżące	3 754 100,00
		3110 świadczenia społeczne	3 754 100,00
		4010 Wynagrodzenia osobowe pracowników	3 441 906,00
		4040 dodatkowe wynagrodzenie roczne	79 000,00
		4110 składki na ubezpieczenia społeczne	6 700,00
		4120 składki na fundusz pracy	214 000,00
		4210 zakup materiałów	2 100,00
		4280 zakup usług zdrowotnych	2 000,00
		4300 zakup usług pozostałych	100,00
		4440 odpisy na zakładowy fundusz świadczeń socjalnych	5 423,00
		4700 szkolenia pracowników	2 326,00
	85504	Wspieranie rodziny	545,00
		Wydatki bieżące	401 400,00
		3020 wydatki osobowe niezaliczane do wynagrodzeń	104 500,00
		3110 świadczenia społeczne	1 160,00
		4010 Wynagrodzenia osobowe pracowników	287 400,00
		4040 dodatkowe wynagrodzenie roczne	82 300,00
		4110 składki na ubezpieczenia społeczne	4 400,00
		4120 składki na fundusz pracy	15 170,00
		4210 zakup materiałów	2 125,00
		4280 zakup usług zdrowotnych	900,00
		4300 zakup usług pozostałych	100,00
		4410 podróże służbowe	919,00
		4440 odpisy na zakładowy fundusz świadczeń socjalnych	3 600,00
		4700 szkolenia pracowników	2 326,00
	85508	Rodziny zastępcze	1 000,00
		Wydatki bieżące	16 400,00
		4330 zakup usług jst od innych jst	16 400,00
	85510	Działalność placówek opiekuńczo-wychowawczych	16 400,00
		Wydatki bieżące	213 000,00
		4330 zakup usług jst od innych jst	213 000,00
			213 000,00

	85513		Składki na ubezpieczenia zdrowotne opłacane za osoby pobierające niektóre świadczenia rodzinne	21 800,00
			Wydatki bieżące	21 800,00
		4130	składki na ubezpieczenia zdrowotne	21 800,00
900			Gospodarka komunalna i ochrona środowiska	1 464 432,20
	90001		Gospodarka ściek i ochrona wód	84 805,00
			Wydatki bieżące	84 805,00
		2650	dotacja przedmiotowa z budżetu, dla sam. zakł. budż.	84 805,00
	90002		Gospodarka odpadami	1 035 877,20
			Wydatki bieżące	1 035 877,20
		4010	wynagrodzenie osobowe pracowników	51 207,00
		4040	dodatkowe wynagrodzenie roczne	1 451,00
		4100	wynagrodzenia agencyjno-prowizyjne	27 000,00
		4110	składki na ubezpieczenia społeczne	9 006,28
		4120	składki na fundusz pracy	1 300,00
		4210	zakup materiałów	2 500,00
		4300	zakup usług pozostałych	941 362,92
		4430	różne opłaty i składki	500,00
		4440	Odpisy na ZFŚS	1550,00
	90003		Oczyszczanie miast i wsi	5 000,00
			Wydatki bieżące	5 000,00
		4300	zakup usług pozostałych	5 000,00
	90004		Utrzymanie zieleni w miastach i gminach	1 000,00
			Wydatki bieżące	1 000,00
		4210	zakup materiałów	1 000,00
	90013		Schroniska dla zwierząt	30 500,00
			Wydatki bieżące	30 500,00
		4210	zakup materiałów	3 000,00
		4300	zakup usług pozostałych	27 500,00
	90015		Oświetlenie ulic , placów i dróg	290 000,00
			Wydatki bieżące	290 000,00
		4260	zakup energii	116 000,00
		4270	zakup usług remontowych	90 000,00
		4300	zakup usług pozostałych	84 000,00
	90019		Wpływy i wydatki związane z gromadzeniem środków i z opłat i kar za korzystanie ze środowiska	16 750,00
			Wydatki bieżące	16 750,00
		4210	zakup materiałów	1 000,00
		4300	zakup usług pozostałych	15 750,00
	90095		Pozostała działalność	500,00
			Wydatki bieżące	500,00
		4210	zakup materiałów	500,00
921			Kultura i ochrona dziedzictwa narodowego	588 000,00
	92109		Domy i ośrodki kultury, świetlice i kluby GOK	197 600,00
			Wydatki bieżące, w tym:	197 600,00
		2480	dotacja podmiotowa z budżetu dla samorządowej instytucji kultury	197 600,00
	92116		Biblioteki	376 400,00
			Wydatki bieżące	376 400,00

		2480	dotacja podmiotowa z budżetu dla samorządowej instytucji kultury	376 400,00
	92120		Ochrona zabytków i opieka nad zabytkami	9 000,00
		4300	zakup usług pozostałych	9 000,00
	92195		Pozostała działalność	5 000,00
			Wydatki bieżące	5 000,00
		2360	dotacje celowe z budżetu jst.	5 000,00
926			Kultura fizyczna i sport	129 000,00
	92601		Obiekty sportowe	25 000,00
			Wydatki bieżące	25 000,00
		4210	zakup materiałów	5 000,00
		4260	zakup energii	5 000,00
		4300	zakup usług pozostałych	15 000,00
	92605		Zadania w zakresie kultury fizycznej i sportu	104 000,00
			Wydatki bieżące	104 000,00
		2820	dotacja celowa z budżetu na finansowanie zadań zleconych do realizacji stowarzyszeniom	100 000,00
		4210z	Zakup materiałów	4 000,00
			Razem:	34 343 561,20
			Wydatki majątkowe	33 783 561,20
			Wydatki bieżące	560 000,00

§ 2.

1. Ustala się nadwyżkę budżetu gminy w wysokości 139 100,00 zł

§ 3.

Wyodrębnia się dochody i wydatki na finansowanie zadań zleconych gminie z zakresu administracji rządowej w wysokości 10 916 650,00 zł wg poniższego zestawienia;

Dochody

Dz.	Rozdz.	§	Nazwa	Kwota
750			Administracja publiczna	93 351,00
	75011		Urzędy wojewódzkie	93 351,00
			dochody bieżące, z tego:	93 151,00
		2010	Dotacje celowe otrzymane z budżetu państwa na realizację zadań bieżących z zakresu administracji rządowej oraz innych zadań zleconych gminie (związkom gmin) ustawami	93 151,00
	75045		Kwalifikacja wojskowa	200,00
			dochody bieżące, z tego:	200,00
		2010	Dotacje celowe otrzymane z budżetu państwa na realizację zadań bieżących z zakresu administracji rządowej oraz innych zadań zleconych gminie (związkom gmin) ustawami	200,00
751			Urzędy naczelnych organów władzy państwowej, kontroli i ochrony prawa oraz	1 702,00

			sądownictwa	
	75101		Urzędy naczelných organów władzy państwowej, kontroli i ochrony prawa	1 702,00
			dochody bieżące, z tego:	1 702,00
		2010	Dotacje celowe otrzymane z budżetu państwa na realizację zadań bieżących z zakresu administracji rządowej oraz innych zadań zleconych gminie ustawami	1 702,00
752			Obrona narodowa	1 500,00
	75212		Pozostałe wydatki obronne	1 500,00
		2010	Dotacje celowe otrzymane z budżetu państwa na realizację zadań bieżących z zakresu administracji rządowej oraz innych zadań zleconych gminie ustawami	1 500,00
754			Bezpieczeństwo publiczne i ochrona przeciwpożarowa	2 843,00
	75414		Obrona cywilna	2 843,00
		2010	Dotacje celowe otrzymane z budżetu państwa na realizację zadań bieżących z zakresu administracji rządowej oraz innych zadań zleconych gminie ustawami	2 843,00
852			Opieka Społeczna	703 454,00
	85203		Ośrodki wsparcia	703 454,00
			dochody bieżące, z tego:	703 454,00
		2010	Dotacje celowe otrzymane z budżetu państwa na realizację zadań bieżących z zakresu administracji rządowej oraz innych zadań zleconych gminie(związkom gmin) ustawami	703 454,00
855			Rodzina	10 113 800,00
	85501		Świadczenie wychowawcze	6 041 000,00
			dochody bieżące, z tego	6 041 000,00
		2060	Dotacje celowe otrzymane z budżetu państwa na zadania bieżące z zakresu administracji rządowej zlecone gminom (związkom gmin, związkom powiatowo-gminnym), związane z realizacją świadczenia wychowawczego stanowiącego pomoc państwa w wychowywaniu dzieci	6 041 000,00
	85502		Świadczenia rodzinne, świadczenia z funduszu alimentacyjnego oraz składki na ubezpieczenia emerytalne i rentowe z ubezpieczenia społecznego	3 754 100,00
			dochody bieżące, z tego:	3 754 100,00
		2010	Dotacje celowe otrzymane z budżetu państwa na realizację zadań bieżących z zakresu administracji rządowej oraz innych zadań zleconych gminie(związkom gmin) ustawami	3 754 100,00
	85504		Wspieranie rodziny	296 900,00
			dochody bieżące, z tego:	296 900,00
		2010	Dotacje celowe otrzymane z budżetu państwa na realizację zadań bieżących z zakresu administracji rządowej oraz innych zadań	296 900,00

	85513		zleconych gminie(związkom gmin) ustawami Składki na ubezpieczenie zdrowotne opłacane za osoby pobierające niektóre świadczenia rodzinne, zgodnie z przepisami ustawy o świadczeniach oraz za osoby pobierające zasiłki dla opiekunów, zgodnie z przepisami ustawy z dnia 4 kwietnia 2014 r o ustalaniu i wypłacie zasiłków dla opiekunów	21 800,00
			dochody bieżące, z tego:	21 800,00
		2010	Dotacje celowe otrzymane z budżetu państwa na realizację zadań bieżących z zakresu administracji rządowej oraz innych zadań zleconych gminie(związkom gmin) ustawami	21 800,00
			Razem	10 916 650,00

Wydatki

Dz.	Rozdz.	§	Nazwa	Kwota
750			Administracja publiczna	93 351,00
	75011		Urzędy wojewódzkie	93 151,00
			wydatki bieżące, w tym:	93 151,00
			1.Wydatki jednostek budżetowych, w tym na:	93 151,00
			- wynagrodzenia i składki od nich naliczane	93 151,00
		4010	Wynagrodzenia osobowe pracowników	71 800,00
		4040	Dodatkowe wynagrodzenie roczne	6 000,00
		4110	Składki na ubezpieczenia społeczne	13 410,00
		4120	Składki na fundusz pracy	1 941,00
	75045		Kwalifikacja wojskowa	200,00
			wydatki bieżące, w tym:	200,00
			1.Wydatki jednostek budżetowych, w tym na:	200,00
			- wydatki związane z realizacją ich statutowych zadań	200,00
		4300	Zakup usług pozostałych	200,00
751			Urzędy naczelných organów władzy państwowej, kontroli i ochrony prawa oraz sądownictwa	1 702,00
	75101		Urzędy naczelných organów władzy państwowej, kontroli i ochrony prawa	1 702,00
			wydatki bieżące, w tym:	1 702,00
			1.Wydatki jednostek budżetowych, w tym na:	1 702,00
			- wydatki związane z realizacją ich statutowych zadań	1 702,00
		4210	Zakup materiałów i wyposażenia	1 200,00
		4300	Zakup usług pozostałych	502,00
752			Obrona narodowa	1 500,00
	75212		Pozostałe wydatki obronne	1 500,00
		4700	Szkolenia pracowników niebędących członkami korpusu służby cywilnej	1 500,00
754			Bezpieczeństwo publiczne i ochrona przeciwpożarowa	2 843,00
	75414		Obrona cywilna	2 843,00

		4700	Szkolenia pracowników niebędących członkami korpusu służby cywilnej	2 843,00
852			Opieka społeczna	703 454,00
	85203		Ośrodki wsparcia	703 454,00
			wydatki bieżące, w tym:	703 454,00
			1. Wydatki jednostek budżetowych, w tym na:	552 600,00
			- wynagrodzenia i składki od nich naliczane	552 600,00
		4010	Wynagrodzenia osobowe pracowników	417 800,00
		4040	Dodatkowe wynagrodzenie roczne	35 000,00
		4110	Składki na ubezpieczenia społeczne	73 200,00
		4120	Składki na fundusz pracy	11 000,00
		4170	Wynagrodzenia bezosobowe	15 600,00
			- wydatki związane z realizacją ich statutowych zadań	146 854,00
		4210	Zakup materiałów i wyposażenia	34 390,00
		4220	Zakup środków żywności	20 000,00
		4260	Zakup energii	34 464,00
		4270	Zakup usług remontowych	12 000,00
		4280	Zakup usług zdrowotnych	1 000,00
		4300	Zakup usług pozostałych	23 000,00
		4360	Opłaty z tytułu zakupu usług telekomunikacyjnych	2 500,00
		4410	Podróże służbowe	200,00
		4430	Różne opłaty i składki	5 500,00
		4440	Odpis na ZFŚS	12 800,00
		4700	Szkolenia pracowników	1 000,00
			2. Świadczenia na rzecz osób fizycznych	4 000,00
		3020	Wydatki osobowe niezaliczane do wynagrodzeń	4 000,00
855			Rodzina	10 113 800,00
	85501		Świadczenie wychowawcze	6 041 000,00
			wydatki bieżące, w tym:	6 041 000,00
			1. Wydatki jednostek budżetowych, w tym na:	47 964,00
			- wynagrodzenia i składki od nich naliczone	47 964,00
		4010	Wynagrodzenia osobowe pracowników	40 000,00
		4110	Składki na ubezpieczenia społeczne	6 984,00
		4120	Składki na fundusz pracy	980,00
			- wydatki związane z realizacją ich statutowych zadań	3 384,50
		4210	Zakup materiałów i wyposażenia	408,50
		4280	Zakup usług zdrowotnych	100,00
		4300	Zakup usług pozostałych	1 500,00
		4440	Odpis na ZFŚS	776,00
		4700	Szkolenia pracowników	600,00
			2. Świadczenia na rzecz osób fizycznych	5 989 651,50
		3110	Świadczenia społeczne	5 989 651,50
	85502		Świadczenia rodzinne, świadczenie z funduszu alimentacyjnego oraz składki na ubezpieczenie emerytalne i rentowe z ubezpieczenia społecznego	3 754 100,00
			wydatki bieżące, w tym:	3 754 100,00

		1. Wydatki jednostek budżetowych, w tym na:	3 754 100,00
		- wynagrodzenia i składki od nich naliczane	301 800,00
	4010	Wynagrodzenia osobowe pracowników	79 000,00
	4040	Dodatkowe wynagrodzenie roczne	6 700,00
	4110	Składki na ubezpieczenia społeczne	214 000,00
	4120	Składki na fundusz pracy	2 100,00
		- wydatki związane z realizacją ich statutowych zadań	10 394,00
	4210	Zakup materiałów i wyposażenia	2 000,00
	4280	Zakup usług zdrowotnych	100,00
	4300	Zakup usług pozostałych	5 423,00
	4440	Odpis na ZFŚS	2 326,00
	4700	Szkolenia pracowników	545,00
		2. Świadczenia na rzecz osób fizycznych	3 441 906,00
	3110	Świadczenia społeczne	3 441 906,00
	85504	Wspieranie rodziny	296 900,00
		wydatki bieżące, w tym:	296 900,00
		1. Wydatki jednostek budżetowych, w tym na:	296 900,00
		- wynagrodzenia i składki od nich naliczane	8 035,00
	4010	Wynagrodzenia osobowe pracowników	6 700,00
	4110	Składki na ubezpieczenia społeczne	1 170,00
	4120	Składki na fundusz pracy	165,00
		- wydatki związane z realizacją ich statutowych zadań	1 465,00
	4210	Zakup materiałów i wyposażenia	600,00
	4300	Zakup usług pozostałych	865,00
		2. Świadczenia na rzecz osób fizycznych	287 400,00
	3110	Świadczenia społeczne	287 400,00
	85513	Składki na ubezpieczenia zdrowotne opłacane za osoby pobierające niektóre świadczenia rodzinne	21 800,00
	4130	Składki na ubezpieczenia zdrowotne	21 800,00
		Razem;	10 916 650,00

§ 4.

Ustala się dotacje udzielone z budżetu gminy podmiotom należącym i nie należącym do sektora finansów publicznych zgodnie z załącznikiem nr 1 do niniejszej uchwały.

§ 5.

1. Ustala się plan przychodów i kosztów dla zakładu budżetowego zgodnie z załącznikiem nr 2 do niniejszej uchwały.

2. Ustala się dotację przedmiotową dla zakładu budżetowego w wysokości 171 675,00 zł:

a/ do kosztów dostarczania wody w wysokości 86 870,00 zł

b/ do kosztów odprowadzania ścieków w kwocie 84 805,00 zł

§ 6.

1. Wyodrębnia się dochody i wydatki budżetu gminy związane ze szczególnymi zasadami wykonywania budżetu gminy, wynikające z ustawy z dnia 26 października 1982 r. o wychowaniu w trzeźwości i przeciwdziałaniu alkoholizmowi, zgodnie z poniższym zestawieniem:

Dział	Rozdz.	§	Wyszczególnienie	Dochody	Wydatki
756			Dochody od osób prawnych, od osób fizycznych i od innych jednostek nieposiadających osobowości prawnej oraz wydatki związane z ich poborem	80 000,00	
	75618		Wpływy z innych opłat stanowiących dochody jednostek samorządu terytorialnego na podstawie ustaw	80 000,00	
			dochody bieżące, z tego:	80 000,00	
		0480	Wpływy z opłat za zezwolenia na sprzedaż alkoholu	80 000,00	
851			Ochrona zdrowia		80 000,00
	85153		Zwalczanie narkomanii		6 000,00
			wydatki bieżące, w tym:		6 000,00
			1. Wydatki jednostek budżetowych, w tym na:		6 000,00
			- wydatki związane z realizacją ich statutowych zadań		6 000,00
		4210	Zakup materiałów i wyposażenia		2 000,00
		4220	Zakup środków żywności		2 000,00
		4300	Zakup usług pozostałych		2 000,00
	85154		Przeciwdziałanie alkoholizmowi		74 000,00
			wydatki bieżące, w tym:		74 000,00
			1. Wydatki jednostek budżetowych, w tym na:		74 000,00
		4170	Wynagrodzenia bezosobowe		3 000,00
			- wydatki związane z realizacją ich statutowych zadań		71 000,00
		4210	Zakup materiałów i wyposażenia		17 000,00
		4220	Zakup środków żywności		31 000,00
		4300	Zakup usług pozostałych		20 000,00
		4410	Podróże służbowe		500,00
		4700	Szkolenia pracowników		2 500,00
			Razem:	80 000,00	80 000,00

2. Wyodrębnia się dochody i wydatki związane ze szczególnymi zasadami wykonywania budżetu gminy, wynikające z ustawy z dnia 27 kwietnia 2001r. – Prawo ochrony środowiska zgodnie z poniższą tabelą:

Dział	Rozdział	§	Wyszczególnienie	Dochody	Wydatki
900			Gospodarka komunalna i ochrona środowiska	2 000,00	16 750,00
	90019		Wpływy i wydatki związane z gromadzeniem środków z opłat i kar za korzystanie ze środowiska	2 000,00	
			dochody bieżące, z tego:	2 000,00	
		0690	Wpływy z różnych opłat (opłaty za korzystanie ze środowiska)	2 000,00	
	90019		Wpływy i wydatki związane z gromadzeniem środków z opłat i kar za korzystanie ze środowiska		16 750,00
			wydatki bieżące, w tym:		16 750,00
			1. Wydatki jednostek budżetowych, w tym na:		16 750,00
			- wydatki związane z realizacją ich statutowych zadań (edukacja ekologiczna)		16 750,00
		4210	Zakup materiałów i wyposażenia		1 000,00
		4300	Zakup usług pozostałych		15 750,00
			Razem:	2 000,00	16 750,00

3. Wyodrębnia się dochody i wydatki związane ze szczególnymi zasadami wykonywania budżetu gminy, wynikające z ustawy z dnia 13 września 1996r. o utrzymaniu porządku i czystości w gminach (Dz. U. z 2012r. poz. 391)

Dział	Rozdział	§	Wyszczególnienie	Dochody	Wydatki
900			Gospodarka komunalna o ochrona środowiska	1 035 877,20	
	90002		Gospodarka odpadami	1 035 877,20	
			Dochody bieżące, w tym:	1 035 877,20	
		0490	Wpływy z innych lokalnych opłat pobieranych przez jednostki samorządu terytorialnego na podstawie odrębnych ustaw (opłata za śmieci)	1 035 877,20	
900			Gospodarka komunalna i ochrona środowiska		1 035 877,20
	90002		Gospodarka odpadami		1 035 877,20
			wydatki bieżące, w tym:		1 035 877,20
			1. Wydatki jednostek budżetowych, w tym na:		1 035 877,20
			- wynagrodzenia i składki od nich naliczane		89 964,28
		4010	Wynagrodzenia osobowe pracowników		51 207,00
		4040	Dodatkowe wynagrodzenie roczne		1 451,00
		4100	Wynagrodzenia agencyjno prowizyjne		27 000,00

	4110	Składki na ubezpieczenia społeczne		9 006,28
	4120	Składki na fundusz pracy		1 300,00
		- wydatki związane z realizacją ich statutowych zadań		945 912,92
	4210	Zakup materiałów i wyposażenia		2 500,00
	4300	Zakup usług pozostałych		941 362,92
	4430	Różne opłaty i składki		500,00
	4440	Odpis na ZFŚS		1 550,00
		Razem:	1 035 877,20	1 035 877,20

4. Wyodrębnia się dochody i wydatki związane z realizacją zadań w drodze umów lub porozumień między jednostkami samorządu terytorialnego.

Dział	Rozdział	§	Wyszczególnienie	Dochody	Wydatki
801			Oświata i wychowanie	15 000,00	
	80104		Przedszkola	15 000,00	
			dochody bieżące, z tego:	15 000,00	
		2310	Dotacje celowe otrzymane z gminy na zadania bieżące realizowane na podstawie porozumień (umów) między jst. (zwrot dotacji udzielonej dla przedszkola niepublicznego).	15 000,00	
801			Oświata i wychowanie		15 000,00
	80104		Przedszkola		15 000,00
			1.Dotacje na zadania bieżące		15 000,00
		2540	Dotacja podmiotowa z budżetu dla niepublicznej jednostki systemu oświaty		15 000,00
			Razem:	15 000,00	15 000,00

§ 7.

Ustala się plan dochodów rachunku dochodów jednostek oświatowych oraz wydatków nimi sfinansowanych zgodnie z zał. Nr 3 do niniejszej uchwały.

§ 8.

- Ustala się rezerwę w wysokości 160 000,00 zł ,
w tym : a/ rezerwa ogólna w wysokości 78 000,00 zł
b/ rezerwa na zarządzanie kryzysowe w wysokości 82 000,00 zł

§ 9.

Upoważnia się Wójta do :

1. Dokonywania innych zmian w planie wydatków niż określone w art. 257 ustawy o finansach publicznych, z wyłączeniem przeniesień między działami.
2. Lokowania wolnych środków budżetowych na rachunkach bankowych w innych bankach niż bank prowadzący obsługę budżetu gminy.

§ 10

Wykonanie uchwały powierza się Wójtowi Gminy Nozdrzec

§ 11.

Nadzór nad wykonaniem uchwały powierza się Komisji Rewizyjnej i Komisji Budżetu i Spraw Gospodarczych Rady Gminy w Nozdrzcu.

§ 12.

Uchwała wchodzi w życie z dniem podjęcia z mocą obowiązującą od 1 stycznia 2020 roku i podlega publikacji w Dzienniku Urzędowym Województwa Podkarpackiego oraz na tablicy ogłoszeń Urzędu Gminy.

**PLAN DOTACJI Z BUDŻETU DLA
PODMIOTÓW NALEŻĄCYM I NIENALEŻĄCYM DO SEKTORA
FINANSÓW PUBLICZNYCH NA 2020 r.**

Dział	Rozdz		Kwota dotacji		
			podmiotowa	przedmiot.	Celowa
		Jednostki sektora finansów publicznych	574 000,00	171 675,00	
400	40002	Zakład Gospodarki Komunalnej – w Nozdrzcu – dopłata do kosztów dostarczanej wody		86 870,00	
900	90001	Zakład Gospodarki Komunalnej w Nozdrzcu- dopłata do kosztów odprowadzania ścieków		84 805,00	
921	92109	Gminny Ośrodek Kultury w Nozdrzcu – dotacja na bieżącą działalność	197 600,00		
921	92116	Biblioteki- dotacja na bieżącą działalność	376 400,00		
		Jednostki spoza sektora finansów publicznych	270 000,00		
801	80104	Przedszkole Niepubliczne w Nozdrzcu- dotacja na bieżącą działalność przedszkola	270 000,00		
921	92195	Dotacja celowa na finansowanie lub dofinansowanie zadań zleconych do realizacji organizacjom prowadzącym działalność pożytku publicznego w zakresie kultury i dziedzictwa narodowego			5 000,00
926	92605	Dotacja na zadania z zakresu sportu wynikająca z uchwały Rady Gminy Nozdrzec w sprawie określenia warunków i trybu finansowania zadania własnego Gminy w zakresie rozwijania sportu			100 000,00
		Razem:	844 000,00	171 675,00	105 000,00

PLAN PRZYCHODÓW I KOSZTÓW ZAKŁADY BUDŻETOWEGO NA 2020 r.

Stan środków obrotowych na początek roku	Przychody	koszty	Stan środków obrotowych na koniec roku
Zakład Gospodarki Komunalnej w Nozdrzcu			
48 657,00	409 440,00	409 440,00	48 657,00
Razem;			
48 657,00	409 440,00	409 440,00	48 657,00

PLAN DOCHODÓW I WYDATKÓW RACHUNKU JEDNOSTEK OŚWIATOWYCH NA 2020r.

Dział 801-rozdz. 80148

1.	Stan środków pieniężnych na początek roku	0,00
2.	Dochody	739 812,00
	- dochody bieżące	739 812,00
	§ 0830 – wpływy z usług	739 750,00
	§ 0920 – wpływy z pozostałych odsetek (odsetki od środków na rachunku bankowym)	62,00
3.	Wydatki	739 812,00
	- wydatki bieżące	739 812,00
	§ 4220 – zakup środków żywności	549 754,00
	§ 4300 – zakup usług pozostałych	190 008,00
4.	Stan środków pieniężnych na koniec roku	0,00

Uzasadnienie do budżetu Gminy Nozdrzec na rok 2020

W projekcie budżetu gminy na rok 2018 proponuje się ustalenie dochodów i wydatków gminy w oparciu o przewidywane wykonanie budżetu za rok 2019 oraz wskaźniki wzrostu dochodów i wydatków, zawarte w piśmie Ministerstwa Finansów znak ST3.4750.31.2019 z dnia 15 października 2019 roku.

DOCHODY

Dochody proponuje się wg następujących wskaźników:

- przewidywane wykonanie dochodów z tytułu podatków i opłat lokalnych,
- stawki średniej ceny skupu żyta i średniej ceny sprzedaży drewna, określona przez GUS do naliczania podatku rolnego i podatku leśnego
- zawarte umowy najmu i dzierżawy mienia komunalnego wg cen zawartych w umowach, oraz plan sprzedaży nieruchomości,
- dochody z tytułu udziałów w podatku dochodowym zaproponowane przez Ministerstwo Finansów
- kwoty dotacji celowych na zadania zlecone gminie i zadania własne gminy – ustalone przez Wojewodę Podkarpackiego,
- kwoty subwencji ogólnej – ustalonej przez Ministerstwo Finansów.

Biorąc pod uwagę powyższe ustalenia, projekt budżetu Gminy Nozdrzec na rok 2020 po stronie dochodów przedstawia się następująco:

1. Podatki i opłaty	1 808 900,00 zł
- podatek rolny	508 900,00 zł
- podatek od nieruchomości	813 800,00 zł
- podatek leśny	149 700,00 zł
- podatek od działalności od osób fizycznych opłacany w formie karty podatkowej	500,00 zł
- podatek od spadków i darowizn	40 000,00 zł
- podatek od środków transportowych	187 000,00 zł
- podatek od czynności cywilno-prawnych	109 000,00 zł
2. Wpływy z opłat	1 197 877,20 zł
- skarbowej	20 000,00 zł
- eksploatacyjnej	60 000,00 zł
- śmieciowej	1 035 877,20 zł
- opłata za zezwolenia na sprzedaż napojów alkoholowych	80 000,00 zł
- opłaty za korzystanie ze środowiska	2 000,00 zł
3. Udziały w podatkach stanowiących dochód budżetu państwa	3 337 497,00 zł
- podatek dochodowy od osób fizycznych	3 327 497,00 zł
- podatek dochodowy od osób prawnych	10 000,00 zł
4. Subwencja ogólna	16 158 067,00 zł
w tym;	
- część wyrównawcza subwencji ogólnej	7 503 426,00 zł
- część oświatowa subwencji	8 174 996,00 zł

- część równoważąca	479 645,00 zł
5. Dotacje celowe z budżetu państwa	11 236 660,00 zł
- zlecone gminie	10 916 650,00 zł
- na zadania własne gmin	320 010,00 zł
6. Dochody z majątku gminy	446 350,00 zł
- wpływy z najmu i dzierżawy nieruchomości	225 350,00 zł
- wpływy z tyt. sprzedaży gruntów i nieruchomości	210 000,00 zł
- wpływy ze sprzedaży wyrobów i składników majątkowych	11 000,00 zł
7. Pozostałe dochody	297 310,00 zł
- wpływy z różnych dochodów	10 519,00 zł
- odsetki od środków na rachunkach bankowych	4 101,00 zł
- odsetki od nieterminowych wpłat z tytułu podatków i opłat oraz upomnienia	23 100,00 zł
- wpływy z usług (odpłatność za usługi opiekuńcze + DPS)	60 200,00 zł
- wpływy z rozliczeń (zasiłki stałe, świadczenia rodzinne wych.)	19 390,00 zł
- wpływy z tytułu odpłatności gmin za uczęszczanie dzieci do oddziałów przedszkolnych i zwrotu dotacji za dzieci uczęszczające do przedszkola niepublicznego	40 000,00 zł
- pomoc materialna dla uczniów	140 000,00 zł
Razem dochody gminy:	34 482 661,20 zł

WYDATKI

Jest to budżet z planowanym nadwyżką budżetowym w kwocie 139 100,00 zł.

Poniżej przedstawia się zadania wg działów klasyfikacji budżetowej.

Dział 010- Rolnictwo i łowiectwo

W dziale tym planuje się kwotę 190 000,00 zł.

Wydatki majątkowe;

Na wykonanie aktualizacji map do celów projektowych 150 000,00 zł.

Na modernizację dróg rolniczych zaplanowano kwotę 30 000,00 zł.

Wydatki bieżące:

Kwotę 10 000,00 zł. z tytułu 2% odpisu od wpływów podatku rolnego dla Podkarpackiej Izby Rolniczej .

Dział 020 – Leśnictwo

W dziale tym planuje się kwotę 62 560,00 zł.

- wynagrodzenie gajowego wraz z pochodnymi 52 910,00 zł.

- odpis na zakładowy fundusz świadczeń socjalnych 1 550,00 zł.

- pozostałe wydatki związane z utrzymaniem lasu 7 500,00 zł.

- wydatki osobowe niezaliczane do wynagrodzeń 600,00 zł

Dział 400 – Wytwarzanie i zaopatrywanie w energię elektryczną, gaz i wodę

W dziale tym planuje się kwotę 136 870,00 zł.

- dotacja przedmiotowa dla Zakładu Gospodarki Komunalnej w Nozdrzcu w wysokości 86 870,00 zł, na pokrycie różnicy cen wody dla odbiorców indywidualnych

oraz wykonanie dokumentacji sieci wodociągowej w wysokości 50 000,00 zł.

Dział 600 – Transport i łączność

W dziale tym planuje się kwotę 773 374,45 zł.

Wydatki majątkowe;

Remont dróg gminnych w miejscowości Wesola i Nozdrzec 330 0000,00 zł

Wydatki bieżące;

Na bieżące utrzymanie i remonty dróg gminnych, dróg wewnętrznych i placów, proponuje się łączną kwotę 284 199,45 zł (w tym kwota 173 199,45 fundusz sołecki) oraz kwotę 10 000,00 zł na remont dróg zniszczonych przez powódź.

Bieżące utrzymanie przeprawy promowej na Sanie 149 175,00 zł. Zakłada się , że przez okres dziesięciu miesięcy będzie zatrudnionych trzech przewoźników.

- wynagrodzenia wraz z pochodnymi 117 800,00 zł.
- odpis na zakładowy fundusz świadczeń socjalnych 3 875,00 zł.
- wydatki osobowe niezaliczane do wynagrodzeń 1 000,00.
- pozostałe koszty związane z utrzymaniem promu się kwotę 26 500,00 zł.

Dział 630 - Turystyka

Na wydatki z zakresu upowszechniania turystyki proponuje się 1.000,00 zł.

Dział 700 – Gospodarka mieszkaniowa

W dziale tym planuje się kwotę 244 200,00 zł

Wydatki bieżące;

W dziale tym proponuje się kwotę 244 200,00 zł z przeznaczeniem na utrzymanie nieruchomości i budynków komunalnych.

- opłaty za energię elektryczną i gazową 90 000,00 zł.
- wykonanie wyceny nieruchomości, zmian geodezyjnych oraz opłaty notarialne mienia komunalnego przeznaczonego do sprzedaży, przeglądy i serwisy 74 000,00 zł
- drobne remonty budynków i zakupy materiałów 62 500,00 zł(w tym 18 500,00 f-sz sołecki)
- ubezpieczenie budynków 3 000,00 zł,
- koszty postępowań sądowych 10 000,00zł.
- podatki od nieruchomości i budynków 4 200,00 zł.
- wynagrodzenia bezosobowe 500,00 zł.

Dział 710 – Działalność usługowa

W dziale tym planuje się kwotę 86 500,00 zł

- wydatki związane z opracowywaniem projektów decyzji o warunkach zabudowy i inwestycji celu publicznego 70 000,00 zł,
- ogłoszenia prasowe, licencje i aktualizacje programów 16 500,00zł.

Dział 720 – Informatyka

W dziale tym planuje się kwotę 70 000,00 zł

W dziale tym zabezpiecza się kwotę 70 000,00 na zakup usługi dostępu do sieci Internet, zakup materiałów i usług (trwałość projektu „Likwidacja barier wykluczenia cyfrowego w Gminie Nozdrzec”).

Dział 750 – Administracja publiczna

W dziale tym proponuje się kwotę 4 191 452,90 zł.

Na realizację zadań zleconych gminie zakłada się kwotę 205 765,00 zł.

- wynagrodzenia pracowników wraz z pochodnymi i dodatkowym wynagrodzeniem rocznym 195 920,00 zł.

- odpis na zakładowy fundusz świadczeń socjalnych 4 875,00 zł.
- zakup materiałów biurowych, wypłatę delegacji służbowych, opłaty za szkolenia pracowników oraz opiekę autorską programu i licencji ewidencji ludności, badania lekarskie 4 470,00 zł
- wydatki osobowe niezaliczane do wynagrodzeń 500,00 zł.

Na wydatki związane z działalnością rady gminy proponuje się kwotę 78 000,00 zł, w tym diety dla radnych 74 000,00 zł. oraz zakup materiałów i usług 4 000,00 zł

Na funkcjonowanie urzędu gminy proponuje się kwotę 3 053 045,90 zł.

Wydatki bieżące;

- wynagrodzenia dla pracowników, nagrody jubileuszowe, wynagrodzenia dla pracowników zatrudnianych w ramach robót publicznych interwencyjnych, wraz z pochodnymi i dodatkowym wynagrodzeniem rocznym, wynagrodzenia bezosobowe, oraz planowane odprawy w związku z przejściem na emeryturę 2 534 195,90 zł.
- zakup materiałów, sprzętu i urządzeń biurowych, prenumerata czasopism, środków czystości, paliwo do samochodów służbowych, zakup licencji i oprogramowania 100 000,00 zł.
- zakup środków żywności 8 000,00 zł.
- zakup energii elektrycznej i gazowej, oraz wody 80 000,00 zł.
- zakup usług remontowych 30 000,00 zł.
- okresowe badania lekarskie pracowników 2 500,00 zł.
- usługi informatyczne, pocztowe, ścieki, drobne remonty sprzętu, usługi radcy prawnego i inne 170 000,00 zł.
- zakup usług telekomunikacyjnych 15 000,00 zł.
- podróże służbowe 2 500,00 zł.
- ubezpieczenia (oc, sprzętu komputerowego, budynku i samochodów) 20 000,00 zł.
- szkolenia pracowników 25 000,00 zł.
- odpisy na zakładowy fundusz świadczeń socjalnych 62 850,00 zł.
- wydatki osobowe niezaliczane do wynagrodzeń 3 000,00 zł.

Z dotacji na zadania zlecone w wysokości 200,00 zł planuje się zwrot kosztów przejazdu dla osób podlegających kwalifikacji wojskowej.

Na promocję gminy planuje się 15 000,00 zł, w tym zakupy materiałów 5 000,00 zł usługi pozostałe 10 000,00 zł.

Na realizację zadań w zakresie wspólnej obsługi administracyjnej i finansowej szkół prowadzonej przez Gminny Zespół Ekonomiczno-Administracyjny Szkół w Nozdrzcu zabezpiecz się ogółem środki w wysokości 733 442,00 zł. w tym na:

- wynagrodzenia osobowe pracowników wraz z pochodnymi, dodatkowym wynagrodzeniem rocznym, nagrodami jubileuszowymi, oraz wynagrodzeniami z umów zlecenia 667 892,00 zł
- odpis na zakładowy fundusz świadczeń socjalnych 19 700,00 zł
- wydatki osobowe niezaliczane do wynagrodzeń 4 500,00 zł.
- pozostałe wydatki administracyjne kwotę 41 350,00 zł

W dziale tym założono również składki na Związek Gmin Turystycznych Pogórza Dynowskiego, Stowarzyszenia „Ziemia Brzozowska” w kwocie 30 000,00 zł, na opłacenie prowizji bankowej w wysokości 15 000,00 zł, oraz wypłatę miesięcznych diet dla sołtysów zaplanowano kwotę 39 000,00 zł. Na wypłatę prowizji dla sołtysów za inkaso zobowiązań podatkowych 25 000,00 zł.

Dział 751 – Urzędy naczelnych organów władzy państwowej , kontroli, ochrony prawa oraz sądownictwa.

W dziale tym planuje się kwotę 1 702,00 zł

- na prowadzenie i aktualizację rejestru wyborców 1 702,00 zł.

Dział 754 – Bezpieczeństwo publiczne i ochrona przeciwpożarowa

W dziale tym planuje się kwotę 272 792,65 zł

Wydatki bieżące;

Planuje się kwotę 272 949,65 zł na bieżące utrzymanie jednostek ochotniczych straży pożarnych;

- wynagrodzenia kierowców samochodów strażackich oraz pochodne od wynagrodzeń przeznacza się kwotę 98 550,00 zł.

- zakup paliwa, części zamiennych do samochodów oraz drobnych zakupów sprzętu i odzieży ochronnej 68 000,00 zł,

- badania profilaktyczne strażaków 600,00 zł.,

- energia elektryczna i gaz do ogrzewania budynków strażackich 65 000,00 zł.

- ubezpieczenia strażaków i samochodów strażackich 8 000,00 zł,

- drobne naprawy sprzętu i samochodów, przeglądy techniczne, oraz za udział w szkoleniach strażaków 28 415,65 zł, w tm 16 415,65 fundusz sołecki

- opłaty telekomunikacyjne 800,00 zł,

- odpis na zakładowy fundusz świadczeń socjalnych 2 584,00 zł.

- świadczenia na rzecz osób fizycznych 1 000,00 zł.

W dziale tym planuje się kwotę 2.000,00 na wydatki związane z zarządzaniem kryzysowym oraz 2 843,00 zł szkolenia – obrona cywilna..

Dział 757 – Obsługa długu publicznego

W dziale tym planuje się kwotę 110 000,00 zł.

Na zapłatę odsetek od kredytów zaciągniętych w latach ubiegłych. Przeznacza się 110 000,00 zł.

Dział 758 – Różne rozliczenia

W dziale tym planuje się kwotę 160 000,00 zł

Rezerwa w wysokości 160 000 ,00 zł z czego;

- rezerwa ogólna w wysokości 78 000,00 zł

- rezerwa celowa na zarządzanie kryzysowe w wysokości 82 000,00 zł.

Dział 801 – Oświata i wychowanie

W dziale tym planuje się kwotę 10 763 696,00 zł.

Dział ten obejmuje wydatki związane z finansowaniem szkół podstawowych, oddziałów przedszkolnych przedszkoli oraz dowożenia uczniów do szkół.

Szkoły podstawowe

Bieżące wydatki szkół podstawowych określa się na kwotę 10 763 696,00 zł z tego;

- wynagrodzenia wraz z pochodnymi i dodatkowym wynagrodzeniem rocznym dla nauczycieli i obsługi 9 322 184,00 zł

- wypłatę dodatku wiejskiego i mieszkaniowego dla nauczycieli zabezpieczono 402 371,00 zł,

- wynagrodzenia bezosobowe z tytułu podpisanych umów zlecenia 8 400,00 zł

- odpis na zakładowy fundusz świadczeń socjalnych 353 841,00 zł

- bieżące wydatki rzeczowe związane z funkcjonowaniem szkół 676 900,00 zł

Oddziały przedszkolne w szkołach podstawowych

Bieżące wydatki na oddziały przedszkolne w szkołach zaplanowano na kwotę 851 745,00 zł z tego:

- wynagrodzenia wraz z pochodnymi i dodatkowym wynagrodzeniem rocznym 770 550,00 zł
- wypłata dodatku wiejskiego i mieszkaniowego oraz innych wydatków osobowych niezaliczanych do wynagrodzeń 45 949,00 zł
- odpis na zakładowy fundusz świadczeń socjalnych 35 246,00 zł

Przedszkola 330 000,00 zł

Planuje się dotację dla Niepublicznego Przedszkola w Nozdrzcu w wysokości 270 000,00 zł. oraz kwotę 60 000,00 zł na zakup usług w przedszkolach w gminach sąsiednich, do których uczęszczają dzieci z terenu gminy.

Dowożenie uczniów do szkół

Zabezpiecza się środki na dowożenie uczniów do szkół w kwocie 292 960,00 zł w tym:

- wynagrodzenie kierowcy wraz z pochodnymi i dodatkowym wynagrodzeniem rocznym 96 918,00 zł
- odpis na zakładowy fundusz świadczeń socjalnych 2 542,00 zł
- dowóz dzieci niepełnosprawnych do szkół specjalnych 55 200,00 zł
- środki na zakup paliwa, naprawy, przeglądy, ubezpieczenia oraz zakupy części zamiennych do autobusu szkolnego w wysokości 85 800,00 zł
- zakup biletów miesięcznych dla uczniów w kwocie 50 000,00 zł
- podatek od środków transportowych (autobus szkolny) 2 500,00 zł

Realizacja zadań wymagających stosowania specjalnej organizacji nauki i metod pracy dla dzieci i młodzieży w szkołach podstawowych

Na realizację zadań wynikających z tego rozdziału zabezpiecza się środki w kwocie 305 109,00 zł z tego na:

- wynagrodzenia osobowe pracowników wraz z pochodnymi, dodatkowym wynagrodzeniem rocznym 292 543,00 zł
- dodatki mieszkaniowe i wiejskie 12 566,00 zł

W dziele tym planuje się kwotę 56 928,00 zł na doskonalenie i doskonalenie nauczycieli.

Dział 851 – Ochrona zdrowia

W dziale tym planuje się kwotę 80 000,00 zł.

W dziale tym planuje się wydatki w kwocie 6 000,00 zł na zadania określone w gminnym programie przeciwdziałania narkomanii oraz 74 000 zł na realizację zadań gminnego programu profilaktyki przeciwalkoholowej.

Dział 852 – Pomoc społeczna

W dziale tym planuje się kwotę 2 656 039,00 zł

Zaplanowano kwotę 440 000,00 zł na opłacenie pobytu 14 mieszkańców gminy Nozdrzec w domach pomocy społecznej.

Na program przeciwdziałania przemocy w rodzinie planuje się 7 000,00 zł.

Kwotę 12 300,00 zł zabezpiecza się na ubezpieczenie zdrowotne za osoby pobierające świadczenia z pomocy społecznej

Na zasiłki okresowe, celowe i pomoc w naturze z pomocy społecznej planuje się kwotę 100 400,00 zł w tym ze środków dotacji celowej oraz na zasiłki celowe i pomoc w naturze 70 400,00 zł i z budżetu gminy 30 000,00 zł.

Na dodatki mieszkaniowe planuje się 10 000,00 zł.

Na zasiłki stałe z dotacji celowej przeznacza się 153 800,00 zł.

Na funkcjonowanie Gminnego Ośrodka Pomocy Społecznej zakłada się kwotę 656 675,00 zł. Na wynagrodzenia pracowników, pochodne od wynagrodzeń i dodatkowe wynagrodzenie roczne przeznacza się kwotę 518 575,00 zł na wynagrodzenia bezosobowe 17 000,00 zł, na ZFŚS przeznacza się kwotę 10 100,00 zł. Na pozostałe wydatki w tym: materiały biurowe, opłaty pocztowe, telekomunikacyjne oraz delegacje, ryczałty samochodowe, zakup usług zdrowotnych i szkolenia pracowników zakłada się kwotę 111 000,00 zł

Nadmienić należy że na utrzymanie ośrodka z własnych środków gminy przeznacza się 573 165,00 zł oraz z dotacji celowej 83 510,00 zł

Na terenie gminy sprawowana jest opieka nad osobami starszymi i samotnymi. Na wynagrodzenia 6 pracowników /opiekunek/, pochodne od wynagrodzeń i dodatkowe wynagrodzenia roczne planuje się 288 700,00 zł na ZFŚS przeznacza się kwotę 9 310,00 zł. Kwotę 24 400,00 zł przeznacza się na zakup materiałów, zakup środków czystości dla pracowników, zakup usług zdrowotnych, wypłaty ryczałtów samochodowych, ekwiwalenty za pranie odzieży oraz szkolenia pracowników.

W dziale pomoc w zakresie dożywiania założono ze środków własnych kwotę 100 000,00 zł na dożywianie dzieci w szkołach oraz zatrudnienie kierowcy i dowóz posiłków.

W związku z powstałym klubem „Senior +” w dziale pozostała działalność planuje się kwotę wydatków w wysokości 150 000,00 zł z czego na wynagrodzenia i pochodne 73 100,00 zł na wynagrodzenia bezosobowe 15 000,00 na ZFŚS przeznacza się kwotę 1 551,00 zł.

Na pozostałe wydatki tj.: na zakup materiałów, artykułów spożywczych, zakup środków czystości, zakup usług zdrowotnych, koszty ubezpieczeń uczestników i mienia, opłat za usługi, energię, gaz, wodę i ścieki oraz wywóz odpadów planuje się kwotę 60 349,00 zł

Dział 855 Rodzina

W tym dziale planuje się kwotę 10 447 700,00 zł

Z dotacji celowej w wysokości 6 041 000,00 zł na zadania zlecone gminie kwotę 5 989 651,50 zł proponuje się na wypłatę świadczeń wychowawczych 500 plus

Na wynagrodzenia pracowników wraz z pochodnymi proponuje się kwotę 47 964,00 zł na ZFŚS planuje się 776,00 zł. Pozostałą kwotę w wysokości 2 608,50 zł przeznacza się na zakup materiałów, usługi zdrowotne, usługi pocztowe, opłaty bankowe od przelewów oraz szkolenia pracowników.

Na zwroty dotacji, odsetki i koszty postępowania przeznacza się kwotę 11 500,00 zł

Z dotacji celowej w wysokości 3 754 100,00 zł na zadania zlecone gminie kwotę 3 441 906,00 zł proponuje się na wypłatę świadczeń rodzinnych i alimentacyjnych.

Na wynagrodzenia pracowników wraz z pochodnymi i dodatkowym wynagrodzeniem rocznym proponuje się kwotę 102 764,00 zł na opłacenie składek emerytalnych i

rentowych dla osób pobierających niektóre świadczenia rodzinne planuje się kwotę 199 036,00 zł, na ZFŚS planuje się 2 326,00 zł. Pozostałą kwotę w wysokości 8 068,00 zł przeznacza się na opłaty pocztowe, opłaty bankowe od przelewów, badania profilaktyczne i szkolenia pracowników.

Na zwroty dotacji, odsetki i koszty postępowania przeznacza się kwotę 7 500,00 zł

W dziale wspieranie rodziny zaplanowano kwotę: 401 400,00 zł w tym:

na wynagrodzenia 2 asystentów rodziny wraz z pochodnymi i dodatkowym wynagrodzeniem rocznym proponuje się kwotę 95 960,00 zł na ZFŚS planuje się kwotę 2 326,00 zł. Pozostałą kwotę w wysokości 6 214,00 zł przeznacza się na zakup materiałów, opłaty bankowe, badania profilaktyczne, wydatki osobowe niezaliczane do wynagrodzeń, podróże służbowe, ryczałt samochodowy oraz szkolenia pracowników.

Dotacja na realizację programu Dobry Start wynosi 296 900,00 zł z tego na wypłatę świadczeń 287 400,00 oraz koszty obsługi świadczeń: wynagrodzenia i pochodne 8 035,00 zł oraz pozostałe koszty zakup materiałów, opłaty bankowe 1 465,00 zł.

Na koszty utrzymania małoletnich dzieci w rodzinach zastępczych zakłada się kwotę w wysokości 16 400,00 zł

Na koszty utrzymania małoletnich dzieci w placówce opiekuńczo-wychowawczej w wysokości 213 000,00 zł

Na składki na ubezpieczenie zdrowotne opłacane za osoby pobierające niektóre świadczenia rodzinne, zgodnie z przepisami ustawy o świadczeniach rodzinnych oraz za osoby pobierające zasiłki dla opiekunów, zgodnie z przepisami ustawy z 4 kwietnia 2014 r. o ustaleniu i wypłacie zasiłków dla opiekunów z dotacji celowej przydzielono kwotę 21 800,00 zł

Dział 854 - Edukacyjna opieka wychowawcza

W dziale tym planuje się kwotę 20 000,00 zł

Proponuje się ze środków własnych gminy 20 000,00 na stypendia dla uczniów z terenu gminy .

Dział 900 – Gospodarka komunalna i ochrona środowiska

W dziale tym planuje się kwotę 1 464 432,20 zł

Wydatki bieżące;

Na dotację przedmiotową dla Zakładu Gospodarki Komunalnej w Nozdrzcu w wysokości 84 805,00 zł, na pokrycie różnicy cen ścieków dla odbiorców indywidualnych.

Wydatki na realizację systemu wywozu odpadów z nieruchomości kwotę 1 035 877,20 zł z czego:

- wynagrodzenia i pochodne od wynagrodzeń, oraz wynagrodzenia agencyjno-prowizyjne 89 964,28 zł.
- zakup materiałów biurowych 2 500,00 zł.
- odpis na zakładowy fundusz świadczeń socjalnych 1 550,00 zł,
- różne opłaty i składki 500,00 zł.
- pokrycie kosztów zbierania i wywozu odpadów z nieruchomości, oraz pozostałe usługi 941 362,92 zł.

Ponadto zaplanowano kwotę 15 750,00 zł na dofinansowanie wniosku z WFOSiGW dotyczącego transportu i unieszkodliwiania odpadów zawierających azbest.

Na wywóz nieczystości z terenu gminy 5 000,00 zł.

Na utrzymanie zieleni w gminie 1 000,00 zł.

Na realizację programu opieki nad zwierzętami 30 500,00 zł

Na oświetlenie uliczne za zużytą energię i konserwację lamp oświetleniowych 290 000,00 zł.

Na edukację ekologiczną 1 500,00 zł

Dział 921 – Kultura i ochrona dziedzictwa narodowego

W dziale tym planuje się kwotę 588 000,00 zł

W dziale tym planuje się dotację

- dotacja przedmiotowa na bieżącą działalność dla Gminnego Ośrodka Kultury w Nozdrzcu 197 600,00 zł

- dotacja przedmiotowa na bieżącą działalność dla Bibliotek 376 400 zł

- dotacja celowa z budżetu jst. dla organizacji prowadzących działalność pożytku publicznego 5 000,00 zł oraz zakup usług pozostałych w wysokości 9 000,00 zł.

Dział 926 – Kultura fizyczna i sport

W dziale tym planuje się kwotę 109 000,00 zł.

Wydatki bieżące;

Na bieżące utrzymanie boisk sportowych 25 000,00 zł.

Dotacje celowe dla Ludowych Klubów Sportowych w wysokości 80 000,00 zł. oraz 4 000,00 zł fundusz sołecki (zakup mat do siłowni wiejskiej)

Razem wydatki gminy:

34 323 561,20 zł

Fundusz sołecki - przedsięwzięcia sołectw wg klasyfikacji budżetowej.

Dział	Rozdział	Sołectwo	Przedsięwzięcie	Wydatki bieżące
600 TRANSPORT I ŁĄCZNOŚĆ				
	60016	Hłudno	modernizacja drogi gminnej	41 558,60
		Izdebki	modernizacja drogi gminnej	41 558,60
		Rudawiec	modernizacja drogi gminnej	23 106,58
		Siedliska	modernizacja drogi gminnej	25 932,57
		Wesoła	modernizacja drogi gminnej	27 558,60
		Wesoła Ryta Górka	modernizacja drogi gminnej	13 484,50
Razem				173 199,45
700 GOSPODARKA MIESZKANIOWA				
	70005	Wesoła	remont i modernizacja przy budynku Koła Gospodyń Wiejskich	10 000,00
		Wesoła Ryta Górka	zakup wyposażenia do bud. wiejskiego	8 500,00
Razem				18 500,00
754 BEZPIECZEŃSTWO PUBLICZNE I OCHRONA PRZECIWPOŻAROWA				
	75412	Huta Poręby	modernizacja instalacji elektrycznej oraz malowanie sali w Domu Strażaka	16 415,65
926 KULTURA FIZYCZNA				
	92605	Wesoła	zakup mat do słowni wiejskiej	4 000,00
Razem				212 115,10

1. Wykaz zadań inwestycyjnych w roku budżetowym.

Lp	Nazwa zadania	Wartość zadania	Źródło finansowania	
			Własne	Zewnętrzne
1.	Wykonanie dokumentacji sieci wodociągowej wsi Izdebki, (Izdebki Rudawiec) Hłudno, Wara i Nozdrzec.	50 000,00	50 000,00	
2.	Modernizacja drogi rolniczej	30 000,00	30 000,00	
3.	Wykonanie aktualizacji mapy zasadniczej do celów projektowych kanalizacji sanitarnej w Nozdrzcu, Hłudnie, Warze, Izdebki i Izdebki Rudawiec	150 000,00	150 000,00	
4.	Remont drogi gminnej w miejscowości Wesoła i Nozdrzec w ramach Funduszu Dróg Samorządowych	1 425 576,00	330 000,00	1 095 576,00
	Razem:	1 655 576,00	560 000,00	1 095 576,00

Załącznik nr 2
do zarządzenia Nr 105..2018
Wójta Gminy Nozdrzec
z dnia 12.11.2019r

Projekt

U C H W A Ł A Nr ____/ __/2018

Rady Gminy w Nozdrzcu

z dnia __ grudnia 2018 r.

sprawie uchwalenia Wieloletniej Prognozy Finansowej Gminy Nozdrzec.

Na podstawie art. 18 ust. 2 pkt 15 ustawy z dnia 8 marca 1990r. o samorządzie gminnym (tj. Dz. U. z 2018 poz. 994 ze zm.), art. 230 ust. 6 ustawy z dnia 27 sierpnia 2009 r. o finansach publicznych (Dz. U. 2017 poz 2077 ze zm.).

Rada Gminy w Nozdrzcu
uchwala co następuje:

§ 1

Uchwala się Wieloletnią Prognozę Finansową Gminy Nozdrzec wraz z prognozą kwoty długu na lata 2020 – 2023, w brzmieniu jak w załączniku Nr 1 do niniejszej uchwały.

§ 2

1. Nie określa się przedsięwzięć, o których mowa w art. 226 ust. 4 ustawy o finansach publicznych, jak w załączniku Nr 2 do niniejszej uchwały.

§ 3

Upoważnia się Wójta Gminy do zaciągania zobowiązań z tytułu umów, których realizacja w roku budżetowym i w latach następnych jest niezbędna do zapewnienia ciągłości działania jednostki i z których wynikające płatności wykraczają poza rok budżetowy, o których mowa w art. 228 ust. 1 pkt 2 ustawy o finansach publicznych:

1) zawieranych na czas nieoznaczony której przedmiotem są dostawy :

- a) wody za pomocą sieci wodno-kanalizacyjnej lub odprowadzania ścieków do takiej sieci,
- b/ usługi przesyłowe lub dystrybucyjne energii elektrycznej lub gazu ziemnego,
- c/ gazu z sieci gazowej,
- d/ licencji na oprogramowanie komputerowe;

§ 4

Upoważnia się Wójta Gminy do przekazania uprawnień kierownikom jednostek organizacyjnych Gminy Nozdrzec do zaciągania zobowiązań z tytułu umów, których realizacja w roku budżetowym i w latach

następnych jest niezbędna do zapewnienia ciągłości działania jednostki i z których wynikające płatności wykraczają poza rok budżetowy, o których mowa w art. 228 ust. 1 pkt 2 ustawy o finansach publicznych:

1) zawieranych na czas nieoznaczony której przedmiotem są dostawy :

a) wody za pomocą sieci wodno-kanalizacyjnej lub odprowadzania ścieków do takiej sieci,

b/ usługi przesyłowe lub dystrybucyjne energii elektrycznej lub gazu ziemnego,

c/ gazu z sieci gazowej,

d/ licencji na oprogramowanie komputerowe;

§ 5

Uchyla się uchwałę nr V/31/2019 z dnia 14 stycznia 2019 r. w sprawie uchwalenia Wieloletniej Prognozy Finansowej Gminy Nozdrzec z późniejszymi zmianami.

§ 6

Wykonanie uchwały zleca się Wójtowi Gminy Nozdrzec.

§ 7

Nadzór nad wykonaniem uchwały powierza się Komisji Rewizyjnej i Komisji Budżetu i Spraw Gospodarczych Rady Gminy Nozdrzec.

§ 8

Uchwała wchodzi w życie z dniem podjęcia, z mocą obowiązującą od dnia 1 stycznia 2020 r.

Wieloletnia prognoza finansowa jednostki samorządu terytorialnego 1)

Dokument podpisany elektronicznie

GMINA NOZDRZEC NA LATA 2020-2023
ZAŁĄCZNIK NR 1 DO UCHWAŁY NR /

Wyszczególnienie	Dochody ogółem x	Dochody bieżące x	z tego:										z tego:		w tym:		Dochody majątkowe x	ze sprzedaży majątku	z tytułu dotacji oraz środków przeznaczonych na inwestycje
			z tego:										z tego:		w tym:				
			1	1.1	1.1.1	1.1.2	1.1.3	1.1.4	1.1.5	1.1.5.1	1.2	1.2.1	1.2.2						
Lp																			
2020	34 482 661,20	34 261 661,20			3 327 497,00	10 000,00	16 158 067,00	11 236 660,00	3 529 437,20	813 800,00	221 000,00		221 000,00					1.2.2	
2021	34 500 000,00	34 450 000,00			3 900 000,00	14 000,00	16 500 000,00	11 900 000,00	2 136 000,00	820 000,00	50 000,00		50 000,00					0,00	
2022	35 210 000,00	35 160 000,00			3 700 000,00	14 000,00	16 600 000,00	12 200 000,00	2 646 000,00	810 000,00	50 000,00		50 000,00					0,00	
2023	36 030 000,00	35 980 000,00			3 900 000,00	15 000,00	17 000 000,00	12 500 000,00	2 565 000,00	820 000,00	50 000,00		50 000,00					0,00	

Wzór może być stosowany także w układzie pionowym, w którym poszczególne pozycje są przedstawione w kolumnach, a lata w wierszach.

Zgodnie z art. 102a

1) Wzór może być stosowany także w układzie pionowym, w którym poszczególne pozycje są przedstawiane w kolumnach, a lata w wierszach.

2) Zgodnie z art. 227 ustawy z dnia 27 sierpnia 2009 r. o finansach publicznych (Dz. U. z 2019 r. poz. 869, 1622 i 1649), zwanej dalej „ustawą”, wieloletnia prognoza finansowa obejmuje okres roku budżetowego oraz co najmniej trzech kolejnych lat. W sytuacji dłuższego okresu prognozowania finansowego wzór stosuje się dla lat wykraczających poza minimalny (4-letni) okres prognozy, wynikający z art. 227 ustawy.

3) W pozycji wykazuje się dochody o charakterze celowym, które jednostka otrzymuje od podmiotów zewnętrznych. W szczególności pozycja obejmuje dotacje celowe z budżetu państwa na zadania bieżące oraz dotacje i środki na finansowanie wydatków bieżących na realizację zadań finansowanych z udziałem środków, o których mowa w art. 5 ust. 1 pkt 2 i 3 ustawy. W pozycji nie wykazuje się natomiast dochodów związanych ze szczególnym wykonaniem budżetu jednostki wynikającymi z odrębnych ustaw, o których mowa w art. 237 ust. 1 ustawy.

4) W pozycji wykazuje się pozostałe dochody bieżące w szczególności kwoty podatków i opłat lokalnych.

[illegible]

Wyszczególnienie	Wynik budżetu x	z tego:													
		w tym:		Przychody budżetu x	Kredyty, pożyczki, emisja papierów wartościowych x		Nadwyżka budżetowa z lat ubiegłych x 6)	w tym:		Wołne środki, o których mowa w art. 217 ust. 2 pkt 6 ustawy x	na pokrycie deficytu na pokrycie deficytu x budżetu x	w tym:			
		Kwota prognozowanej nadwyżki budżetu przeznaczana na spłatę kredytów, pożyczek i wykup papierów wartościowych 5)	3		3.1	4		4.1	4.1.1				4.2	4.2.1	4.3
Lo															
2020	139 100,00			0,00	548 700,00		0,00		0,00		4.2	548 700,00	0,00	4.3	4.3.1
2021	578 500,00			0,00	0,00		0,00		0,00		0,00	0,00	0,00	0,00	0,00
2022	568 820,00			0,00	0,00		0,00		0,00		0,00	0,00	0,00	0,00	0,00
2023	588 000,00			0,00	0,00		0,00		0,00		0,00	0,00	0,00	0,00	0,00

5) Inne przeznaczenie nadwyżki budżetowej wymaga określania w objaśnieniach do wieloletniej prognozy finansowej.

5) Inne przeznaczenie nadwyżki budżetowej wymaga określenia w objaśnieniach do wieloletniej prognozy finansowej

6) W pozycji należy ująć środki pieniężne znajdujące się na rachunku budżetu pochodzące z nadwyżek poprzednich budżetów łącznie z niewykorzystanymi środkami, o których mowa w art. 217 ust. 2 pkt 6 ustawy

Wyszczególnienie	z tego:			z tego:			z tego:		
	w tym:		na pokrycie deficytu budżetu x	w tym:		Inne przychody niezwiązane z zaciąganiem długu x 7)	w tym:		Rozchody budżetu x
	Splaty udzielonych pożyczek w latach ubiegłych x						na pokrycie deficytu budżetu x		
Lp	4.4	4.4.1	4.4.1	4.5	4.5.1	5	5.1	5.1.1	5.1.1.2
2020	0,00	0,00	0,00	0,00	0,00	687 800,00	687 800,00	0,00	0,00
2021	0,00	0,00	0,00	0,00	0,00	578 500,00	578 500,00	0,00	0,00
2022	0,00	0,00	0,00	0,00	0,00	568 820,00	568 820,00	0,00	0,00
2023	0,00	0,00	0,00	0,00	0,00	588 000,00	588 000,00	0,00	0,00

7) W pozycji należy ująć w szczególności przychody pochodzące z prywatyzacji majątku jednostki samorządu terytorialnego.

Rozchody budżetu, z tego:									
Wyszczególnienie	łączna kwota przypadających na dany rok kwoty ustawowych wyłączeń z limitu spłaty zobowiązań, w tym:						Kwota długu ^x	w tym:	Relacja zrównoważenia wydatków bieżących, o której mowa w art. 242 ustawy
	z tego:								
	kwota wyłączeń z tytułu wcześniejszej spłaty zobowiązań, określonych w art. 243 ust. 3b ustawy	środkami nowego zobowiązania	środkami, o których mowa w art. 217 ust. 2 pkt 6 ustawy	innymi środkami	Inne rozchody niezwiązane ze spłatą długu				
Lp	5.1.1.3	5.1.1.3.1	5.1.1.3.2	5.1.1.3.3	5.2	6	6.1	7.1	7.2
2020	0,00	0,00	0,00	0,00	0,00	2 683 320,00	697 800,00	478 100,00	1 026 800,00
2021	x	x	x	x	0,00	2 104 820,00	697 800,00	2 528 500,00	2 528 500,00
2022	x	x	x	x	0,00	1 536 000,00	697 800,00	2 518 820,00	2 518 820,00
2023	x	x	x	x	0,00	948 000,00	697 800,00	3 038 000,00	3 038 000,00

8) Skorygowanie o środki dotyczy określonego w art. 242 ustawy powiększenia w SZ/rozgłoszeń o przychody określone w art. 217 ust. 2 pkt 5 ustawy

8) Skorygowanie o środki, dotyczy określonego w art. 242 ustawy powiększenia w 53/7 zęgodności o przychody określone w art. 217 ust. 2 pkt 5 ustawy

Wskaźnik spłaty zobowiązań						
Wyszczególnienie	Relacja określona po lewej stronie nierówności we wzorze, o którym mowa w art. 243 ust. 1 ustawy (po uwzględnieniu zobowiązań z tytułu zobowiązań)	Relacja określona po prawej stronie nierówności we wzorze, o którym mowa w art. 243 ust. 1 ustawy, ustalona dla danego roku (wskaźnik jednoroczny) x		Dopuszczalny limit spłaty zobowiązań określony po prawej stronie nierówności we wzorze, o którym mowa w art. 243 ustawy, po uwzględnieniu wyłączeń, obliczony w oparciu o plan 3. kwartału roku poprzedzającego pierwszy rok prognozy (wskaźnik ustalony w oparciu o średnią arytmetyczną z poprzednich lat) ^x	Dopuszczalny limit spłaty zobowiązań określony po prawej stronie nierówności we wzorze, o którym mowa w art. 243 ustawy, po uwzględnieniu wyłączeń, obliczony w oparciu o wykonanie roku poprzedzającego pierwszy rok prognozy (wskaźnik ustalony w oparciu o średnią arytmetyczną z poprzednich lat) ^x	Informacja o spełnieniu wskaźnika spłaty zobowiązań określonego w art. 243 ustawy, po uwzględnieniu zobowiązań z tytułu zobowiązań z tytułu zobowiązań
	8.1	8.2	8.3	8.3 ¹	8.4	8.4.1
	2.99%	2.55%	5.69%	5.69%	TAK	TAK
	2.57%	11.70%	3.64%	3.64%	TAK	TAK
	2.48%	11.41%	5.44%	5.44%	TAK	TAK
	2.50%	13.28%	8.55%	8.55%	TAK	TAK
Lp						
2020						
2021						
2022						
2023						

Finansowanie programów, projektów lub zadań realizowanych z udziałem środków, o których mowa w art. 5 ust. 1 pkt 2 i 3 ustawy									
Wyszczególnienie	w tym:			w tym:			w tym:		
	Dochody bieżące na programy, projekty lub zadania finansowane z udziałem środków, o których mowa w art. 5 ust. 1 pkt 2 i 3 ustawy	Dotacje i środki o charakterze bieżącym na realizację programu, projektu lub zadania finansowanego z udziałem środków, o których mowa w art. 5 ust. 1 pkt 2 ustawy ^x	Dochody majątkowe na programy, projekty lub zadania finansowane z udziałem środków, o których mowa w art. 5 ust. 1 pkt 2 i 3 ustawy	Dochody majątkowe na programy, projekty lub zadania finansowane z udziałem środków, o których mowa w art. 5 ust. 1 pkt 2 ustawy	Dochody majątkowe na programy, projekty lub zadania finansowane z udziałem środków, o których mowa w art. 5 ust. 1 pkt 2 ustawy	Wydatki bieżące na programy, projekty lub zadania finansowane z udziałem środków, o których mowa w art. 5 ust. 1 pkt 2 i 3 ustawy	Wydatki bieżące na programy, projekty lub zadania finansowane z udziałem środków, o których mowa w art. 5 ust. 1 pkt 2 ustawy ^x	Wydatki bieżące na programy, projekty lub zadania finansowane z udziałem środków, o których mowa w art. 5 ust. 1 pkt 2 ustawy	w tym:
LP	9.1	9.1.1	9.1.1.1	9.2	9.2.1	9.2.1.1	9.3	9.3.1	9.3.1.1
2020	0,00	0,00	0,00	0,00	0,00	0,00	0,00	0,00	0,00
2021	0,00	0,00	0,00	0,00	0,00	0,00	0,00	0,00	0,00
2022	0,00	0,00	0,00	0,00	0,00	0,00	0,00	0,00	0,00
2023	0,00	0,00	0,00	0,00	0,00	0,00	0,00	0,00	0,00

Wyszczególnienie	Informacje uzupełniające o wybranych kategoriach finansowych									
	w tym:			z tego:						
	Wydatki majątkowe na programy, projekty lub zadania finansowane z udziałem środków, o których mowa w art. 5 ust. 1 pkt 2 i 3 ustawy	Wydatki majątkowe na programy, projekty lub zadania finansowane z udziałem środków, o których mowa w art. 5 ust. 1 pkt 2 ustawy	Wydatki objęte limitem, o którym mowa w art. 226 ust. 3 pkt 4 ustawy	bieżące		majątkowe	Wydatki bieżące na pokrycie ujemnego wyniku finansowego samodzielnego publicznego zakładu opieki zdrowotnej	Wydatki na spłatę zobowiązań przejmowanych w związku z likwidacją lub przekształceniem samodzielnego publicznego zakładu opieki zdrowotnej	Kwota zobowiązań związku współtworzonego przez jednostkę samorządu terytorialnego przypadających do spłaty w danym roku budżetowym, podlegająca doliczeniu zgodnie z art. 244 ustawy ^x	Kwota zobowiązań wynikających z przejęcia przez jednostkę samorządu terytorialnego zobowiązań po likwidowanych i przekształcanych samorządowych osobach prawnych
				w tym:						
Łp	94	94.1	94.1.1	10.1	10.1.1	10.1.2	10.2	10.3	10.4	10.5
2020	0,00	0,00	0,00	0,00	0,00	0,00	0,00	0,00	0,00	0,00
2021	0,00	0,00	0,00	0,00	0,00	0,00	0,00	0,00	0,00	0,00
2022	0,00	0,00	0,00	0,00	0,00	0,00	0,00	0,00	0,00	0,00
2023	0,00	0,00	0,00	0,00	0,00	0,00	0,00	0,00	0,00	0,00

Informacje uzupełniające o wybranych kategoriach finansowych										
Wyszczególnienie	Splaty, o których mowa w poz. 5.1. wyłącznie z tytułu zobowiązań już zaciągniętych x	Wydatki zmniejszające dług x	splata zobowiązań wymaganych z lat poprzednich, innych niż w poz. 10.7.3 x	splata zobowiązań zaliczanych do tytułu dłużnego – kredyty i pożyczka x	w tym:			wypłaty z tytułu wymagalnych poręczeń i gwarancji x	Kwota wzrostu(+)/spadku(-) kwoty długu wynikająca z operacji nieklasowych (m.in. umorzenia, różnice kursowe)	Wcześniejsza splata zobowiązań, wyłączona z limitu splaty zobowiązań, dokonywana w formie wydatków budżetowych
					zobowiązań zaciągniętych po dniu 1 stycznia 2019 r. x		dokonywana w formie wydatku bieżącego x			
					w tym:					
Łp	10.6	10.7	10.7.1	10.7.2	10.7.2.1	10.7.2.1.1	10.7.3	10.8	10.9	
2020	0,00	0,00	0,00	0,00	0,00	0,00	0,00	0,00	0,00	
2021	0,00	0,00	0,00	0,00	0,00	0,00	0,00	0,00	0,00	
2022	0,00	0,00	0,00	0,00	0,00	0,00	0,00	0,00	x	
2023	0,00	0,00	0,00	0,00	0,00	0,00	0,00	0,00	x	
Informacje zawarte w tej części wieloletniej prognozy finansowej, w tym o spełnieniu relacji określonej w art. 243 ustawy, zostaną automatycznie wygenerowane przez aplikację wskazaną przez Ministra Finansów, o której mowa w § 4 ust. 1, na podstawie danych historycznych oraz prognozowanych x										
jednostkę samorządu terytorialnego. Automatycznie wyliczenia danych na podstawie wartości historycznych i prognozowanych przez jednostkę samorządu terytorialnego dotyczą w szczególności także pozycji 8.3 – 8.3.1 i pozycji z sekcji 12.										
x – pozycje oznaczone symbolem „x” sporządza się na okres prognozy kwoty długu, zgodnie z art. 227 ust. 2 ustawy. Okres ten nie podlega wydłużeniu w sytuacji planowania wydatków z tytułu niewymagalnych poręczeń, gwarancji. W przypadku planowania wydatków z tytułu niewymagalnych poręczeń, gwarancji, należy zamieścić w objaśnieniach do wieloletniej prognozy finansowej.										

Wykaz przedsięwzięć do WPF

L.p	Nazwa i cel	Jednostka odpowiedzialna lub koordynująca	Okres realizacji		Łączne nakłady finansowe	kwoty w zł					Limit zobowiązań
			Od	Do		Limit 2020	Limit 2021	Limit 2022	Limit 2023		
1	Wydatki na przedsięwzięcia-ogółem (1.1+1.2+1.3)				0,00						
1.a	- wydatki bieżące				0,00	0,00	0,00	0,00	0,00	0,00	0,00
1.b	- wydatki majątkowe				0,00	0,00	0,00	0,00	0,00	0,00	0,00
1.1	Wydatki na programy, projekty lub zadania związane z programami realizowanymi z udziałem środków, o których mowa w art.5 ust.1 pkt 2 i 3 ustawy z dnia 27 sierpnia 2009 r. o finansach publicznych (Dz.U.Nr 157, poz.1240; z późn. zm.), z tego:				0,00	0,00	0,00	0,00	0,00	0,00	0,00
1.1.1	- wydatki bieżące					0,00			0,00		0,00
1.1.2	- wydatki majątkowe				0,00	0,00	0,00	0,00			
1.2	Wydatki na programy, projekty lub zadania związane z umowami partnerstwa publiczno-prywatnego, z tego:				0,00	0,00	0,00	0,00	0,00	0,00	0,00
1.2.1	- wydatki bieżące				0,00	0,00	0,00	0,00	0,00	0,00	0,00
1.2.2	- wydatki majątkowe				0,00	0,00	0,00	0,00	0,00	0,00	0,00
1.3	Wydatki na programy, projekty lub zadania pozostałe (inne niż wymienione w pkt 1.1 i 1.2), z tego:				0,00	0,00	0,00	0,00	0,00	0,00	0,00
1.3.1	- wydatki bieżące				0,00	0,00	0,00	0,00	0,00	0,00	0,00
1.3.2	- wydatki majątkowe				0,00	0,00	0,00	0,00	0,00	0,00	0,00

Objaśnienia do Wieloletniej Prognozy Finansowej na lata 2020 - 2023 Gminy Nozdrzec

Wieloletnią Prognozę Finansową opracowano w celu przeprowadzenia oceny sytuacji finansowej jednostki na podstawie art 226 ustawy o finansach publicznych. WPF jest dokumentem zapewniającym wieloletnią perspektywę prognozowania finansowego Gminy Nozdrzec opartą na analizie założeń pod kątem zachowania stabilności finansowej gminy dotyczącej kształtowania się takich parametrów jak:

- 1) wysokość deficytu,
- 2) wynik operacyjny rozumiany jako różnica między dochodami, a wydatkami bieżącymi w kontekście przepisu art 242 ustawy, oraz zasadę bilansowania się budżetu operacyjnego.
- 3) poziom zadłużenia
- 4) koszty obsługi długu

Do opracowania prognozy dochodów na 2020 rok przyjęto dane z Ministerstwa Finansów o wysokości subwencji, oraz udziałach w podatku dochodowym od osób fizycznych, informacji z Podkarpackiego Urzędu Wojewódzkiego i Krajowego Biura Wyborczego o wysokości dotacji.

Prognozy dochodów opracowano na podstawie następujących danych:

- we wpływach ze sprzedaży składników majątkowych w 2020 roku uwzględniono sprzedaż gruntów rolnych oraz nieruchomości gminy. Na lata 2020 -2023 przewiduje się stałą realną wartość sprzedaż gruntów rolnych.

- dochody z najmu i dzierżawy składników majątkowych gminy oraz umów o podobnym charakterze. W roku 2020 planuje się wzrost dochodów tych dochodów z uwagi na oddanie do użytku budynku mieszkań socjalnych w Wesolej. W latach następnych planuje się wzrost o ok. 1,5%.

Podatek od nieruchomości.

- dochody przyjęto na podstawie analizy rejestru przypisu i odpisu oraz wzrost stawek podatku o wskaźnik inflacji. Od 2023 roku planuje się wzrost podatku ok. 1 % w skali roku.

Podatek rolny

- dochody przyjęto na podstawie analizy rejestru przypisu i odpisu , oraz stawki podatku . W roku 2020 planuje się poziom wpływów z tego podatku jak w 2019 r. Na lata kolejne planuje się utrzymanie skali wzrostowej około 1,5% rocznie

Podatek leśny

- dochody przyjęto na poziomie jak w roku 2019r.w oparciu o dane GUS w sprawie średniej ceny sprzedaży drewna. Na lata 2020 - 2023 przyjęto wzrost o ok. 1%

Podatek od środków transportowych

- ze względu na większe wpływy w 2019 roku przyjęto wzrost w roku 2020 , a na lata następne planuje się wzrost ok 1,5% rocznie.

Wpływy z tytułu opłaty eksploatacyjnej

- wpływy przyjęto na poziomie wykonania w roku 2019. Na lata następne nie się wzrostu wpływów ze względu na zmniejszenie wydobycia kruszywa. Pozostałe dochody z tytułu opłaty skarbowej, oraz podatek od czynności cyw. prawnych pozostają na poziomie roku 2019, w latach następnych przewidyje nieznaczny wzrost

Udziały w podatku dochodowym od osób fizycznych - przy ich planowaniu p. wskaźniki przesłane przez Ministerstwo finansów, natomiast na lata kolejne m. względy tendencję wzrostową przyjmuje się wzrost o ok. 5% w każdym kolejnym roku.

Subwencje z budżetu państwa na rok 2020

- roczna kwota subwencji ogólnej (część wyrównawcza) uległa znacznemu zwiększeniu.
 - roczna kwota subwencji ogólnej (część oświatowa) uległa nieznacznemu zwiększeniu.
 - roczna kwota subwencji ogólnej (część równoważąca) uległa znacznemu zwiększeniu.
- Na kolejne lata przyjmuje się wzrost subwencji o 1,5% do 2% każdego roku.

Obserwuje się tendencję wzrostową kwot dotacji zarówno na zadania zlecone jak również na realizację własnych zadań. Na rok 2020 zaplanowano kwoty zgodnie z pismami dysponentów. W takim roku budżetowego corocznie kwota dotacji ulegni zwiększeniu, co wynika z analizy wykonania lat ubiegłych. Na kolejne lata przyjęto wzrost tych dotacji.

Prognozy wydatków opracowano na podstawie następujących danych;

- Wynagrodzenia i składki
- przyjęto na rok 2020 zwiększenie wydatków na wynagrodzenia w związku z niedoszacowaniem tych wydatków w latach ubiegłych.
- Na kolejne lata przyjmuje się wzrost wydatków na wynagrodzenia o ok 3% rocznie. Od 2020 roku na wydatki związane z funkcjonowaniem jst. planuje się wzrost o około 3% rocznie

Wydatki bieżące na obsługę długu

- zaplanowano na podstawie zawartych umów z bankami. W latach 2020 - 2023 zostały urealnione kwoty na obsługę długu. Obserwuje się znaczny spadek kwot na obsługę długu. Do wyliczeń przyjęto stawkę WIBOR oraz średnią marżę banków oraz ryzyko ich wzrostu.

Pozostałe wydatki bieżące

- uwzględniono prognozowany na lata 2020 - 2023 wskaźnik średniorocznego wzrostu cen towarów i usług konsumpcyjnych. Wydatki na zadania własne i zlecone zaplanowano na podstawie analizy wydatków w latach poprzednich, oraz przewidywanych zmian w zakresie liczby osób korzystających z pomocy, waloryzacji świadczeń i kryteriów dochodowych oraz realizowanych programów rządowych.

Wydatki majątkowe

w 2020 roku zaplanowano do realizacji zadania:

- wykonanie dokumentacji na sieć wodociągowej w m. Izdebki, Wara i Nozdrzec,

oraz aktualizacja map do celów projektowych kanalizacji sanitarnej,
- modernizacja dróg rolniczych
- remont dróg gminnych w miejscowości Wesola i Nozdrzec.

Rozchody z tytułu spłat rat kapitałowych kredytów
- zaplanowano na podstawie zawartych umów z bankami.

W latach 2020 - 2023 zaplanowano nadwyżki które przeznacza się na spłatę zobowiązań z tytułu zaciągniętych kredytów.

UCHWAŁA NR

RADY GMINY NOZDRZEC

z dnia 30 grudnia 2019 r.

w sprawie przystąpienia do sporządzenia

**trzeciej Zmiany Studium Uwarunkowań i Kierunków
Zagospodarowania Przestrzennego Gminy Nozdrzec**

Działając na podstawie art. 18 ust. 2 pkt. 15 ustawy z dnia 8 marca 1990 r. o samorządzie gminnym (t.j. Dz. U. z 2019 r., poz. 506 z późn. zm.) oraz art. 9 ust. 1, 2 i 3a oraz art. 27 ustawy z dnia 27 marca 2003 r. o planowaniu i zagospodarowaniu przestrzennym (t.j. Dz. U. z 2018 r., poz. 1945 z późn. zm.)


Rada Gminy Nozdrzec uchwala co następuje

- §1. Przystąpić do sporządzenia trzeciej Zmiany Studium Uwarunkowań i Kierunków Zagospodarowania Przestrzennego Gminy Nozdrzec, uchwalonego Uchwałą Nr XIV/102/99 Rady Gminy Nozdrzec z dnia 26 października 1999 r.
- §2. Przedmiotem trzeciej Zmiany Studium Uwarunkowań i Kierunków Zagospodarowania Przestrzennego Gminy Nozdrzec jest obszar oznaczony linią koloru czerwonego na załączniku graficznym do niniejszej uchwały.
- §3. Celem zmiany studium obszaru wymienionego w §2, jest wyznaczenie terenów zabudowy mieszkaniowej jednorodzinnej w miejscowości Nozdrzec.
- §4. Granica obszaru objętego zmianą studium wymienionego w §1, określona została na załączniku graficznym do niniejszej uchwały.
- §5. Wykonanie Uchwały powierza Wójtowi Gminy Nozdrzec.
- §6. Uchwała wchodzi w życie z dniem podjęcia.



ZAŁĄCZNIK GRAFICZNY DO UCHWAŁY NR
RADY GMINY NOZDRZEC Z DNIA 30 GRUDNIA 2019 R.

—— GRANICA OBSZARU OBJĘTEGO TRZECIĄ ZMIANĄ STUDIUM

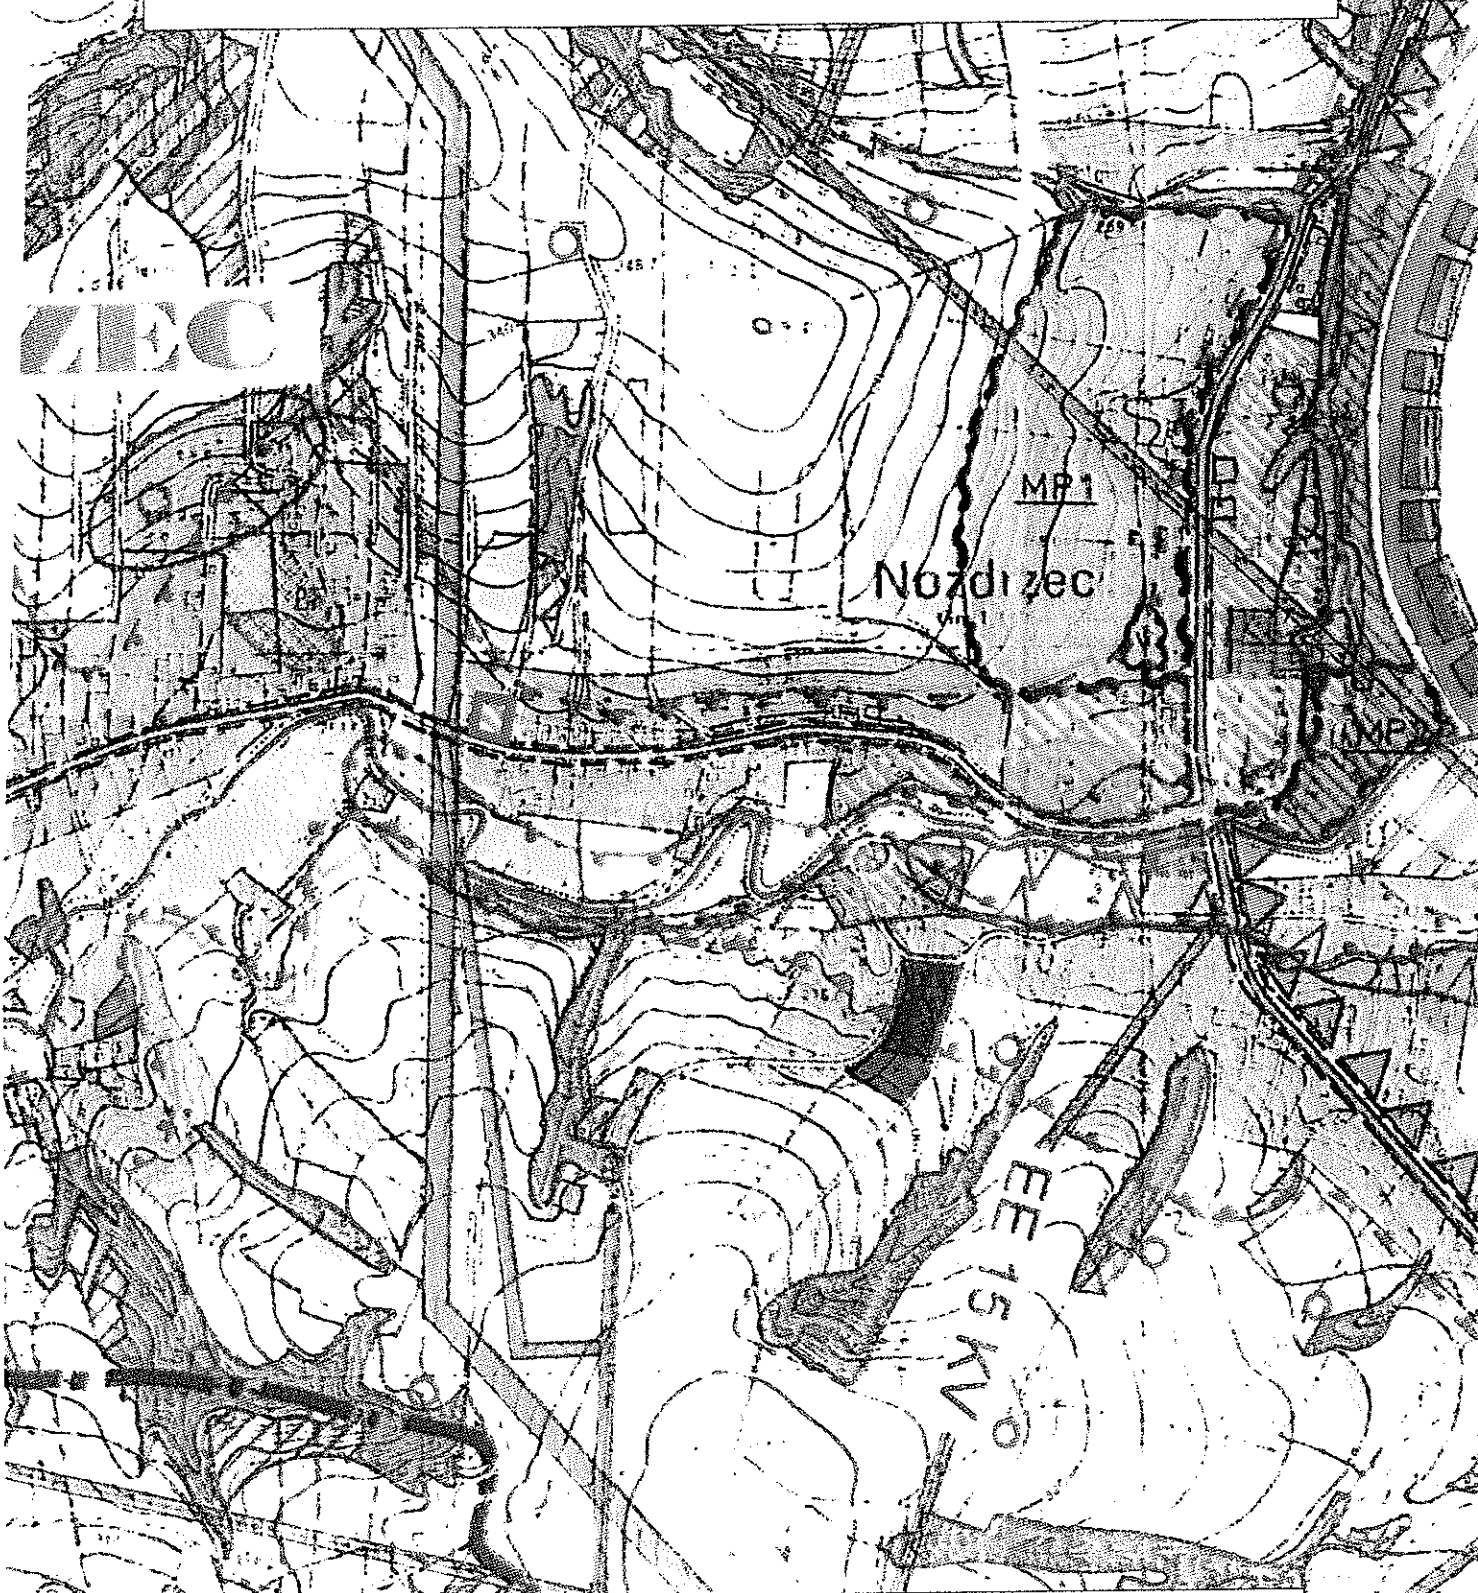

Fragment Studium Uwarunkowań i Kierunków
Zagospodarowania Przestrzennego Gminy Nozdrzec
uchwalonego Uchwałą Nr XIV/102/99 Rady Gminy Nozdrzec
z dnia 26 października 1999 r. z późniejszą zmianą (skala 1:10 000)

Uzasadnienie do projektu uchwały w sprawie przystąpienia do zmiany Studium Uwarunkowań i Kierunków Zagospodarowania Przestrzennego

Wnioskuje do Rady Gminy Nozdrzec o podjęcie uchwały w sprawie przystąpienia do sporządzenia trzeciej zmiany Studium Uwarunkowań i Kierunków Zagospodarowania Przestrzennego zatwierdzonego uchwałą XIV/102/99 Rady Gminy Nozdrzec z dnia 26 października 1999 r. Przedmiotem zmiany Studium Uwarunkowań i Kierunków Zagospodarowania Przestrzennego Gminy Nozdrzec będzie obszar oznaczony na załączniku graficznym do uchwały linią koloru czerwonego. Zmiana dotyczy obszaru, który w chwili obecnej jest terenem usługowym. Zmiana ta jest wymagana aby zmienić Miejscowy Plan Zagospodarowania Przestrzennego z terenów usługowych na tereny zabudowy jednorodzinnej.

**UCHWAŁA NR
RADY GMINY NOZDRZEC
z dnia 30 grudnia 2019 r.**

w sprawie przystąpienia do zmiany
Miejscowego Planu Zagospodarowania Przestrzennego „Nozdrzec 12”

Działając na podstawie art. 18 ust. 2 pkt 15 ustawy z dnia 8 marca 1990 r. o samorządzie gminnym (t.j. Dz. U. z 2019 r., poz. 506 z późn. zm.) oraz art. 14 ust. 1 i 2 oraz art. 27 ustawy z dnia 27 marca 2003 r. o planowaniu i zagospodarowaniu przestrzennym (t.j. Dz. U. z 2018 r., poz. 1945 z późn. zm.)

Rada Gminy Nozdrzec uchwala co następuje:

- §1.** Przystąpić do zmiany Miejscowego Planu Zagospodarowania Przestrzennego „Nozdrzec 12” w gminie Nozdrzec.
- §2.** Przedmiotem zmiany planu wymienionego w §1, jest obszar oznaczony linią koloru czerwonego na załączniku graficznym do niniejszej uchwały. Celem zmiany miejscowego planu zagospodarowania przestrzennego wymienionego w §1, jest wyznaczenie terenu pod zabudowę mieszkaniową jednorodzinną.
- §3.** Granica obszaru objętego ustaleniami planu wymienionego w §1, określona została na mapie stanowiącej załącznik graficzny do niniejszej uchwały.
- §4.** Zakres ustaleń planu będzie zgodny z zakresem określonym w art. 15 ust. 2 ustawy o planowaniu i zagospodarowaniu przestrzennym.
- §5.** Uchyla się Uchwałę Rady Gminy Nozdrzec Nr XXII/274/2018 z dnia 28 marca 2018 r. o przystąpieniu do zmiany Miejscowego Planu Zagospodarowania Przestrzennego „Nozdrzec 12”.
- §6.** Wykonanie Uchwały powierza się Wójtowi Gminy Nozdrzec.
- §7.** Uchwała wchodzi w życie z dniem podjęcia.



MAPA ZASADNICZA

SKALA 1:1000

Wielkość: PL-ETRF89, układ wsp. płaskich: PL-2000 strefa 7 (21°), układ wys.: PL-KRON86-NH

Wydano dla celów
1078

LIC. NR GNO. 06 42.1. 344.208.1901.01

Poswiadcza się zgodność z kopii

ZAŁĄCZNIK GRAFICZNY DO UCHWAŁY NR
RADY GMINY NOZDRZEC Z DNIA 30 GRUDNIA 2019 R.

GRANICA OBSZARU OBJĘTEGO MIEJSCOWYM PLANEM
ZAGOSPODAROWANIA PRZESTRZENNEGO "NOZDRZEC 12"



Uzasadnienie do projektu uchwały w sprawie przystąpienia do zmiany Miejscowego Planu Zagospodarowania Przestrzennego Nozdrzec 12

Działając zgodnie z art. 14 ust. 4 ustawy z dnia 27 marca 2003 r. o planowaniu i zagospodarowaniu przestrzennym (t.j. Dz. U. z 2018 r. poz 1945 z późn. zm.) wnioskuję do Rady Gminy Nozdrzec o podjęcie uchwały w sprawie przystąpienia do sporządzenia zmiany Miejscowego Planu Zagospodarowania Przestrzennego Nozdrzec 12 zatwierdzonego Uchwałą Nr XXXI/336/2014 Rady Gminy Nozdrzec z dnia 19 maja 2014 r.. Przedmiotem zmiany Miejscowego Planu Zagospodarowania Przestrzennego Nozdrzec 12 będzie obszar oznaczony na załączniku graficznym do uchwały linią koloru czerwonego. Zmiana dotyczy wyznaczenia terenów zabudowy jednorodzinnej po wcześniejszej zmianie Studium Uwarunkowań i Kierunków Zagospodarowania Przestrzennego Gminy Nozdrzec

UCHWAŁA NR .../.../2019

RADY GMINY NOZDRZEC

z dnia2019 r.

w sprawie zasad i trybu przeprowadzania konsultacji społecznych z mieszkańcami Gminy Nozdrzec

Na podstawie art. 5a ust. 2 ustawy z dnia 8 marca 1990 r. o samorządzie gminnym (t. j. Dz.U. z 2019 r. poz. 506 ze zm.)

**Rada Gminy Nozdrzec
uchwala, co następuje:**

§ 1.

Określa się zasady i tryb przeprowadzania konsultacji społecznych z mieszkańcami Gminy Nozdrzec.

§2.

1. Konsultacje społeczne z mieszkańcami Gminy Nozdrzec przeprowadza się:

- 1) w przypadkach przewidzianych w ustawach, w trybie i na zasadach w nich określonych;
- 2) w sprawach ważnych dla Gminy w celu poznania opinii mieszkańców w sprawie poddanej konsultacjom społecznym oraz zwiększenia partycypacji społecznej w zarządzaniu sprawami publicznymi, a także budowania społeczeństwa obywatelskiego.

2. Konsultacje, o których mowa w ust. 1 mogą być przeprowadzone, w szczególności w sprawach dotyczących:

- 1) strategii rozwoju Gminy,
- 2) wieloletnich planów inwestycyjnych,
- 3) inwestycji gminnych,
- 4) programów ochrony środowiska,
- 5) projektów prawa miejscowego,
- 6) strategii rozwiązywania problemów społecznych.

§ 3.

W konsultacjach społecznych mogą uczestniczyć mieszkańcy gminy Nozdrzec.

§ 4.

Konsultacje społeczne mogą polegać na:



- 1) wyrażeniu opinii, złożeniu uwag i propozycji do sprawy będącej przedmiotem konsultacji społecznej;
- 2) udzieleniu odpowiedzi na postawione pytania;
- 3) wyborze jednego z zaproponowanych rozwiązań.

§ 5.

Konsultacje społeczne mogą mieć zasięg:

- 1) gminny;
- 2) miejscowy – dotyczący określonego obszaru gminy;
- 3) środowiskowy – dotyczący mieszkańców reprezentujących określone środowisko społeczne, zawodowe lub branżowe.

§ 6.

Przeprowadzenie konsultacji społecznych zarządza Wójt Gminy Nozdrzec.

§ 7.

1. Wójt Gminy z własnej inicjatywy, na wniosek Rady Gminy lub 200 mieszkańców dla konsultacji społecznych o zasięgu gminnym, 100 mieszkańców dla konsultacji społecznych o zasięgu miejscowym, 50 mieszkańców dla konsultacji społecznych o zasięgu środowiskowym może zarządzić konsultacje społeczne w ważnych dla gminy sprawach, o których mowa w § 2 ust. 1 pkt 2.
2. Wniosek o przeprowadzenie konsultacji powinien zawierać:
 - 1) przedmiot, termin i zasięg terytorialny konsultacji,
 - 2) formę konsultacji,
 - 3) uzasadnienie z określeniem celu, jaki ma zostać osiągnięty,
 - 4) zestawienie kosztów proponowanej konsultacji,
 - 5) wskazanie osoby, z którą należy kontaktować się w sprawie złożonego wniosku oraz jej danych kontaktowych.
3. Wniosek o przeprowadzenie konsultacji, zgłoszony przez mieszkańców, oprócz wymagań określonych w ust. 2, zawiera także:
 - 1) wskazanie osoby (osób) upoważnionej (ych) do kontaktów w imieniu mieszkańców, z podaniem niezbędnych danych teleadresowych,
 - 2) listę osób popierających wniosek zawierającą ich imiona, nazwiska i podpisy.
4. Zarządzenie Wójta Gminy Nozdrzec w sprawie przeprowadzenia konsultacji społecznej powinno zostać podane do publicznej wiadomości w sposób zwyczajowo przyjęty na 7 dni przed rozpoczęciem konsultacji i powinno zawierać:
 - 1) przedmiot konsultacji;



- 2) teren objęty konsultacją i uprawnionych do udziału w konsultacjach;
- 3) sposób i tryb zgłaszania opinii i wniosków;
- 4) termin przeprowadzenia konsultacji;
- 5) sposób i tryb podsumowania opinii i wniosków zgłoszonych w trakcie konsultacji społecznej.

§ 8.

1. Konsultacje społeczne mogą być przeprowadzone w następujących formach:
 - 1) protokołowanego zebrania z mieszkańcami;
 - 2) badania opinii mieszkańców poprzez umieszczenie projektu dokumentu, założeń do projektu dokumentu, propozycji rozwiązania ważnej dla Gminy sprawy na stronie internetowej Urzędu i przyjmowania uwag za pomocą m.in. poczty elektronicznej, formularza zgłoszenia uwag, formularza ankietowego itp.,
 - 3) środowiskowych zebrań przedstawicieli organizacji społecznych i zawodowych działających na terenie Gminy,
 - 4) przekazania do zaopiniowania projektu dokumentu organizacjom pozarządowym lub instytucjom,
2. Wójt dokonuje wyboru form konsultacji społecznych w zależności od potrzeb i zaistniałych okoliczności.
3. Dopuszczalne jest prowadzenie konsultacji w różnych formach jednocześnie.
4. Konsultacje społeczne prowadzone w formie wymienionej w ust. 1 pkt 2) nie mogą trwać krócej niż 14 dni.
5. Realizacja konsultacji społecznych wymagających wiedzy specjalistycznej, może odbywać się z udziałem ekspertów w danej dziedzinie.
6. W uzasadnionych przypadkach Wójt może powołać zespół opiniodawczo-konsultacyjny, którego zadaniem jest pomoc w ocenie zasadności składanych uwag. W jego skład mogą wejść przedstawiciele uczelni wyższych, organizacji społecznych oraz gminnych jednostek organizacyjnych, a także eksperci z zakresu prowadzonej inwestycji lub projektu.
7. Ze spotkania z mieszkańcami sporządza się protokół, do którego dołącza się listę obecności osób biorących udział w spotkaniu. W przypadku, gdy konsultacje społeczne prowadzone są jedynie w formie spotkań konsultacyjnych, protokół zamieszcza się na okres 7 dni na stronie internetowej Urzędu Gminy w celu umożliwienia zainteresowanym zapoznania się z treścią protokołu.
8. Spotkanie konsultacyjne jest ważne bez względu na liczbę obecnych na nim mieszkańców.
9. Informacja o spotkaniach konsultacyjnych powinna być podana do publicznej wiadomości na co najmniej 14 dni przed wyznaczonym terminem spotkania, poprzez jej umieszczenie na stronie internetowej Urzędu oraz wywieszenie w miejscu ogólnodostępnym na tablicy ogłoszeń Urzędu Gminy i w siedzibach sołectw lub w zależności od uznania w inny zwyczajowo przyjęty sposób.



10. Konsultacje w trybie badania opinii mieszkańców z wykorzystaniem formularza, o którym mowa w ust. 1 pkt 2) prowadzone są poprzez wypełnienie i zgłoszenie do Urzędu Gminy Nozdrzec formularza :
 - 1) opublikowanego na stronie internetowej Urzędu Gminy,
 - 2) dostępnego w sekretariacie Urzędu Gminy
11. Formularz, o którym mowa w ust. 1 pkt 2) powinien zawierać:
 - 1) temat konsultacji,
 - 2) informację o adresie strony internetowej lub innym miejscu, gdzie można uzyskać dodatkowe informacje dotyczące konsultowanego zagadnienia,
 - 3) adres na który można przysyłać zwrotnie wypełnione formularze lub wnioski dotyczące danego zagadnienia.
12. Nieprzedstawienie przez zainteresowanych udziałem w konsultacjach opinii w wyznaczonym terminie oznacza rezygnację podmiotu z prawa do jej wyrażenia.
13. Wójt podaje do publicznej wiadomości wyniki konsultacji w terminie 30 dni od daty ich zakończenia na stronie internetowej Urzędu Gminy oraz na tablicy ogłoszeń Urzędu Gminy i w siedzibach sołectw lub w zależności od uznania w inny zwyczajowo przyjęty sposób.
14. Wyniki konsultacji Wójt przedstawia na najbliższej sesji Rady Gminy.

§ 9.

Konsultacje społeczne uznaje się za ważne bez względu na liczbę osób biorących w nich udział, jeżeli zostały przeprowadzone zgodnie z postanowieniami niniejszej uchwały.

§ 10.

Uchwała wchodzi w życie po upływie 14 dni od dnia ogłoszenia w Dzienniku Urzędowym Województwa Podkarpackiego.



**UCHWAŁA NR
RADY GMINY NOZDRZEC**

z dnia 2019 r.

**w sprawie uznania petycji Fundacji Rozwoju Obrotu Bezgotówkowego
za niezasługującą na uwzględnienie**

Na podstawie art. 18b ust. 1 ustawy z 8 marca 1990 r. o samorządzie gminnym (t.j. Dz. U. z 2019 r. poz. 506 ze zm.) oraz art. 9 ust. 2 ustawy z 11 lipca 2014 r. o petycjach (t.j. Dz. U. z 2018 r. poz. 870),

**Rada Gminy Nozdrzec
uchwala, co następuje:**

§ 1.

Uznaje się, że petycja wniesiona w dniu 15 października 2019 r. przez Fundację Rozwoju Obrotu Bezgotówkowego, ul. Kruczkowskiego 4b/13, 00-412 Warszawa nie zasługuje na uwzględnienie.

§ 2.

Uzasadnienie dla sposobu rozpatrzenia petycji stanowi załącznik do uchwały.

§ 3.

O sposobie rozpatrzenia petycji Przewodniczący Rady zawiadomi wnoszącego.

§ 4.

Uchwała wchodzi w życie z dniem podjęcia.



Załącznik do Uchwały Rady Nr .../2019 Gminy Nozdrzec z dnia grudnia 2019 r.

Uzasadnienie sposobu rozpatrzenia petycji

W dniu 15 października 2019 r. Fundacja Rozwoju Obrotu Bezgotówkowego wniosła petycję dotyczącą próby dokonania analizy – możliwość wdrożenia w urzędzie procedur związanych z pełnym zabezpieczeniem potrzeb Interesantów - dotyczących płatności bezgotówkowych, podsumowania mocnych i słabych stron ewentualnego wdrożenia procedur pełnego zaspokojenia żądań Interesantów – pod kątem płatności bezgotówkowych oraz o przekazanie wniosku zawartego w petycji do wszystkich podległych Gminie kierowników jednostek organizacyjnych.

Odnosząc się do punktu pierwszego petycji, wskazać należy, iż w Urzędzie Gminy Nozdrzec zostały wdrożone i poprawnie funkcjonują rozwiązania dające mieszkańcom możliwość korzystania z płatności bezgotówkowych.

Obecna ilość terminali płatniczych w Urzędzie jest wystarczająca i nie zachodzi konieczność podejmowania zmian w tym zakresie.

Mając powyższe na względzie, należy stwierdzić, iż potrzeby Interesantów dotyczących płatności bezgotówkowych zostały w sposób należyty zabezpieczone i nie wymagają podejmowania próby dodatkowej analizy.



Projekt

**UCHWAŁA Nr ____/____/2019
RADY GMINY NOZDRZEC
z dnia ____ grudnia 2019 r.**

w sprawie określenia wzoru deklaracji o wysokości opłaty za gospodarowanie odpadami komunalnymi z klauzulą informacyjną składanej przez właścicieli nieruchomości, na których zamieszkują mieszkańcy, położonych na terenie Gminy Nozdrzec oraz warunków i trybu jej składania za pomocą środków komunikacji elektronicznej

Na podstawie art. 7 ust. 1 pkt 3, art. 18 ust. 2 pkt 8 i 15 w związku z art. 40 ust. 1, art. 41 ust. 1 oraz art. 42 ustawy z 8 marca 1990 r. o samorządzie gminnym (tj. Dz. U. z 2019 r. poz. 506 z późn. zm.) oraz art. 6n ustawy z dnia 13 września 1996 r. o utrzymaniu czystości i porządku w gminach (tj. Dz. U. z 2019 r. poz. 2010 z późn. zm.)

Rada Gminy Nozdrzec
uchwała, co następuje:

§ 1.

1. Określa się wzór deklaracji o wysokości opłat za gospodarowanie odpadami komunalnymi z klauzulą informacyjną, składanej przez właścicieli nieruchomości na których zamieszkują mieszkańcy, położonych na terenie Gminy Nozdrzec, w brzmieniu określonym w załączniku nr 1 do niniejszej uchwały.

§ 2.

1. Wzór deklaracji o której mowa w § 1 zawiera klauzulę informacyjną która jest zgodna z art. 13 Rozporządzenia Parlamentu Europejskiego i Rady (UE) 2016/679 z dnia 27 kwietnia 2016 r. w sprawie ochrony osób fizycznych w związku z przetwarzaniem danych osobowych i w sprawie swobodnego przepływu takich danych oraz uchylenia dyrektywy 95/46/WE (ogólne rozporządzenie o ochronie danych) (Dz. U. UE. L. 119 z 04.05.2016 str.1 z późn. zm).

2. Wzór deklaracji zawiera objaśnienia dotyczące sposobu jej wypełnienia, oraz pouczenie że stanowi podstawę do wystawienia tytułu wykonawczego.

§ 3.

Deklarację, o której mowa w § 1 właściciele nieruchomości są obowiązani złożyć w terminie;

- 1) 14 dni, od dnia zamieszkania na danej nieruchomości pierwszego mieszkańca,
- 2) do 10 dnia miesiąca następującego po miesiącu, w którym nastąpiła zmiana danych będących podstawą ustalenia wysokości należnej opłaty za gospodarowanie odpadami komunalnymi.

§ 4.

2. Deklaracja, o której mowa w § 1, może być składana w jednej z poniższych form:

- 1) papierowej, w Urzędzie Gminy Nozdrzec, lub drogą pocztową na adres Urzędu Gminy Nozdrzec, 36-245 Nozdrzec 224, na formularzu zgodnie z ustalonym wzorem;
- 2) elektronicznej, za pośrednictwem środków komunikacji elektronicznej, poprzez wypełnienie i przesłanie formularza elektronicznego z wykorzystaniem elektronicznej Platformy Usług Administracji Publicznej, zwanej dalej „ePUAP”.

§ 5.

1. Określa się następujące warunki i tryb składania deklaracji o wysokości opłaty za gospodarowanie odpadami komunalnymi za pomocą środków komunikacji elektronicznej:

- 1) deklarację można składać za pośrednictwem platformy ePUAP; www.epuap.gov.pl
- 2) układ informacji i powiązań złożonej deklaracji, określa załącznik nr 1 do niniejszej uchwały, w wersji elektronicznej w formacie; DOC,DOCX,ODT,PDF, dostępny na stronie Biuletynu Informacji Publicznej www.nozdrzec.bip.gmina.pl

DEKLARACJA O WYSOKOŚCI OPŁATY ZA GOSPODAROWANIE ODPADAMI KOMUNALNYMI OD NIERUCHOMOŚCI NA KTÓREJ ZAMIESZKUJĄ MIESZKAŃCY

Podstawa prawna:	Ustawa z 13 września 1996 r. o utrzymaniu czystości i porządku w gminach (Dz. U. 2019, poz. 2010.)
Składający:	Właściciele nieruchomości, współwłaściciele, użytkownicy wieczysti oraz jednostki organizacyjne i osoby posiadające nieruchomości w zarządzie lub użytkowaniu, a także innych podmiotów władających nieruchomością.
Termin składania:	W terminie 14 dni od dnia zamieszkania na danej nieruchomości pierwszego mieszkańca, lub powstania na danej nieruchomości odpadów komunalnych, oraz w terminie do 10 dnia miesiąca następującego po miesiącu, w którym nastąpiła zmiana w przypadku zmiany danych będących podstawą ustalenia wysokości należnej opłaty za gospodarowanie odpadami komunalnymi lub określonej w deklaracji ilości odpadów komunalnych powstających na danej nieruchomości.
Miejsce składania:	Urząd Gminy Nozdrzec, 36-245 Nozdrzec 224

A. ORGAN WŁAŚCIWY DO ZŁOŻENIA DEKLARACJI

Nazwa i adres siedziby organu, do którego należy złożyć deklarację:
WOJT GMINY NOZDRZEC
36-245 NOZDRZEC 224

B. OBOWIĄZEK ZŁOŻENIA DEKLARACJI

1. Obowiązek złożenia deklaracji (zaznaczyć właściwy kwadrat), oraz data zmiany

- ☐ pierwsza deklaracja, data powstania obowiązku wnoszenia opłaty ____ - ____ - ____
☐ deklaracja zmieniająca (nowa), data zaistnienia zmiany danych ____ - ____ - ____
☐ korekta deklaracji ____ - ____ - ____

C. PODMIOT ZOBOWIĄZANY DO ZŁOŻENIA DEKLARACJI

2. Rodzaj podmiotu (zaznaczyć właściwy kwadrat)

- ☐ Właściciel ☐ Współwłaściciel ☐ Użytkownik wieczysty
☐ Jednostka organizacyjna i osoba posiadająca nieruchomość w zarządzie lub użytkowaniu
☐ Inny podmiot władający nieruchomością (np. najemca, dzierżawca)

D. DANE IDENTYFIKACYJNE

D.1. Osoba fizyczna

3. Nazwisko	4. Imię/Imiona	
5. Data urodzenia	6. PESEL	7. Telefon/e-mail

D.2. Pozostałe podmioty

8. Imię i nazwisko/ Pełna nazwa		
9. NIP	10. REGON	11. Telefon/ e-mail

D.3. Adres zamieszkania/ Adres siedziby

12. Kraj	13. Województwo	14. Powiat	
15. Gmina	16. Ulica	17. Nr domu	18. Nr lokalu
19. Miejscowość	20. Kod pocztowy	21. Poczta	

D.4. Adres Do Korespondencji (wypełnić jeśli adres do korespondencji jest inny niż adres zamieszkania)

22. Kraj	23. Województwo	24. Powiat	
25. Gmina	26. Ulica	27. Nr domu	28. Nr lokalu
29. Miejscowość	30. Kod pocztowy	31. Poczta	

E. ADRES NIERUCHOMOŚCI, NA KTÓREJ POWSTAJĄ ODPADY KOMUNALNE

32. Gmina	33. Ulica	34. Nr domu
35. Miejscowość	36. Kod pocztowy	37. Poczta

F. DANE DOTYCZĄCE ILOŚCI OSÓB I KOMPOSTOWNIKA

38. Oświadczam, że na terenie nieruchomości wskazanej w części E niniejszej deklaracji zamieszkuje _____ osób (podać liczbę mieszkańców)

39. Oświadczam;

- ☐ posiadam kompostownik przydomowy i kompostuję w nim bioodpady stanowiące odpady komunalne
☐ nie posiadam kompostownika przydomowego i nie kompostuję w nim bioodpadów stanowiących odpady komunalne

40. Oświadczam, że odpady komunalne są wytwarzane na terenie nieruchomości:

- ☐ zabudowanej budynkiem mieszkalnym jednorodzinnym
☐ zabudowanej budynkiem mieszkalnym wielolokalowym

G. WYSOKOŚĆ OPŁATY ZA GOSPODAROWANIE ODPADAMI KOMUNALNYMI

Stawka <u>miesięczna</u> opłaty od osoby	41.
Wysokość <u>miesięcznej</u> opłaty (iloczyn ilości osób i stawki opłaty - F38. x G40.)	42.
Kwota przysługującego zwolnienia (iloczyn ilości osób i stawki zwolnienia)	43.
Wysokość opłaty <u>miesięcznej</u> po zwolnieniu (G41. - G42.)	44.
Kwartalna kwota opłaty kwotę z pozycji 43 pomnożyć przez 3)	45.

H. ADNOTACJE OSOBY SKŁADAJĄCEJ DEKLARACJĘ

46. Adnotacje składającego deklarację:

.....

.....

.....

.....

.....

.....

I. INFORMACJA O PRZETWARZANIU DANYCH OSOBOWYCH

Klauzula Informacyjna zgodna z art. 13 Rozporządzenia Parlamentu Europejskiego i Rady (UE) 2016/679 z dnia 27 kwietnia 2016 r. w sprawie ochrony osób fizycznych w związku z przetwarzaniem danych osobowych i w sprawie swobodnego przepływu takich danych oraz uchylenia dyrektywy 95/46/WE (ogólne rozporządzenie o ochronie danych)

1. Administratorem Państwa danych osobowych jest Gmina Nozdrzec z siedzibą w 36-245 Nozdrzec 224
2. W sprawach dotyczących przetwarzania przez nas Państwa danych osobowych oraz korzystania z praw związanych z ochroną danych osobowych możecie Państwo kontaktować się z Inspektorem Ochrony Danych Panią Katarzyną Nowosielską, e-mail: katarzyna@nozdrzec.pl, tel. 13 43 98 020 wew. 48
3. Pani / Pana dane osobowe przetwarzane są w celu wypełnienia obowiązków prawnych ciążyących na urzędzie tj. przeprowadzenia postępowania w sprawie ustalenia informacji, wystawienia upomnień i tytułów wykonawczych / określenia wysokości opłaty za gospodarowanie odpadami komunalnymi, identyfikacji dokonania opłaty, a w razie zaistnienia zaległości – podejmowania działań czystości i porządku w gminach (Dz.U.2019 poz.2010) ustawa z dnia 29 sierpnia 1997 r. Ordynacja podatkowa (Dz.U.2019 poz. 900), ustawa z 27 sierpnia 2009 r. o finansach publicznych (Dz.U.2019 poz.869), ustawa z dnia 29 września 1994 r. o rachunkowości (Dz.U.2019 poz.351), ustawa z dnia 17 czerwca 1966 r. o postępowaniu egzekucyjnym w administracji (Dz.U.2019 poz.1438)
- W przypadku danych, których obowiązek podania nie wynika z przepisu prawa, Pani/ Pana dane osobowe przetwarzane są na podstawie zgody- w celu wynikającym z treści wniosku/ w celu ułatwienia kontaktu.
4. W związku z przetwarzaniem danych w celach o których mowa w pkt. 3 odbiorcami państwa danych osobowych będą organy władzy publicznej oraz podmioty wykonujące zadania publiczne lub działające na zlecenie organów władzy publicznej, w zakresie i celach, które wynikają z przepisów powszechnie obowiązującego prawa oraz osoby posiadające dostęp do informacji publicznej w trybie ustawy o dostępie do informacji publicznej, w przypadku w którym nie zachodzi podstawa do ograniczenia dostępu zgodnie z art. 5 Ustawy o dostępie do informacji publicznej z dnia 6 września 2001 r. (Dz. U. z 2019 . poz. 1429 z późn.zm.) oraz inne podmioty.
5. W związku z przetwarzaniem Pani/ pana danych osobowych przysługują Pani/Panu następujące uprawnienia:
 - a) prawo dostępu do danych osobowych, w tym prawo do uzyskania kopii tych danych
 - b) prawo do żądania sprostowania (poprawienia) danych osobowych- w przypadku gdy dane są nieprawidłowe lub niekompletne
 - c) prawo do żądania usunięcia danych osobowych (nie dotyczy przypadków określonych w art. 17 ust. 3 RODO)
 - d) prawo do żądania ograniczenia przetwarzania danych osobowych
 - e) prawo do przenoszenia danych
 - f) prawo sprzeciwu wobec przetwarzania danych
- W przypadku, gdy przetwarzanie danych osobowych odbywa się na podstawie zgody osoby na przetwarzanie danych osobowych (art. 6 ust. 1 lit a RODO), przysługuje i/Panu prawo do cofnięcia tej zgody w dowolnym momencie przy czym jej wycofanie nie wpływa na zgodność z prawem przetwarzania, którego dokonano na podstawie zgody przed jej cofnięciem
7. Państwa dane nie będą przekazane do państwa trzeciego/ organizacji międzynarodowej
8. Państwa dane będą przechowywane przez okres wynikający z celów przetwarzania opisanych w pkt. 3 lub do momentu odwołania zgody, gdy dane są przetwarzane na jej podstawie, a po tym czasie przez okres oraz w zakresie wymaganym przez przepisy powszechnie obowiązującego prawa
9. Przysługuje Państwu prawo do wniesienia skargi do organu nadzorczego w sposobie i trybie określonym w przepisach RODO oraz Ustawy o ochronie danych osobowych (Dz. U. z 2019 poz. 1781). Adres organu nadzorczego : Prezes Urzędu Ochrony Danych Osobowych, ul. Stawki 2, 00-193 Warszawa, tel. 22 531 03 00, fax. 22 531 03 01, kancelaria@uodo.gov.pl
10. Państwa dane osobowe nie będą przetwarzane w sposób zautomatyzowany i nie będą profilowane
11. Podanie przez Panią / Pana danych osobowych jest obowiązkowe, w zakresie w jakim przesłankę przetwarzania danych osobowych stanowi przepis prawa. W pozostałych przypadkach podanie przez Panią/ Pana danych osobowych ma charakter dobrowolny.

J.PODPIS OSOBY SKŁADAJĄCEJ DEKLARACJĘ

47. Data

48. Czytelny podpis (z podaniem imienia i nazwiska)

49. Załączniki (wymienić):

K.ADNOTACJE ORGANU PRZYJMUJĄCEGO DEKLARACJĘ

50. Adnotacje:

51. Data:

52. Podpis przyjmującego deklarację:

POUCZENIE

Niniejsza deklaracja stanowi podstawę do wystawienia tytułu wykonawczego, zgodnie z przepisami ustawy z dnia 17 czerwca 1966 r. o postępowaniu egzekucyjnym w administracji (tj. Dz. U. z 2019 r., poz. 1438 ze zm.).

OBJAŚNIENIA DOTYCZĄCE SPOSOBU WYPEŁNIENIA DEKLARACJI

Formularz przeznaczony jest dla właścicieli nieruchomości położonej na terenie Gminy Nozdrzec, na których zamieszkują mieszkańcy, do których ma zastosowanie art. 6c ust. 1 ustawy z dnia 13 września 1996 r. o utrzymaniu czystości i porządku w gminach (tj. z 2019 r. poz. 2010 z późn. zm.)

CZĘŚĆ A – MIEJSCE ZŁOŻENIA DEKLARACJI

Deklarację o wysokości opłaty za gospodarowanie odpadami komunalnymi należy złożyć do Wójta Gminy Nozdrzec na adres Urząd Gminy Nozdrzec 36-245 Nozdrzec 224.

CZĘŚĆ B – OBOWIĄZEK ZŁOŻENIA DEKLARACJI

Obowiązek złożenia deklaracji nakłada na właściciela nieruchomości ustawa z dnia 13 września 1996r o utrzymaniu czystości i porządku w gminach;

Pole „**pierwsza deklaracja**” należy zaznaczyć znakiem „x” w przypadku, gdy właściciel nie składał wcześniej deklaracji o wysokości opłaty za gospodarowanie odpadami komunalnymi na nieruchomości, której dotyczy deklaracja. Właściciel nieruchomości obowiązany jest złożyć w terminie 14 dni od dnia zamieszkania na danej nieruchomości pierwszego mieszkańca.

Pole „**deklaracja zmieniająca(nowa)**” należy zaznaczyć znakiem „x” w przypadku zmiany danych. Właściciel nieruchomości zobowiązany jest złożyć w terminie do 10 dnia miesiąca następującego po miesiącu w którym nastąpiła zmiana danych będących podstawą ustalenia wysokości opłaty za gospodarowanie odpadami komunalnymi.

Pole „**korekta deklaracji**” należy zaznaczyć znakiem „x” m.in. w przypadku błędu (np. oczywista omyłka pisarska, błąd rachunkowy) w złożonej już deklaracji. Zgodnie z art. 81 Ordynacji podatkowej. Korekta deklaracji może być dokonana również przez organ podatkowy stosownie do art.274 §1 pkt 1 ordynacji podatkowej.

CZĘŚĆ C, D – PODMIOT ZOBOWIĄZANY I DANE IDENTYFIKACYJNE

Podmiotem zobowiązanym do złożenia deklaracji jest właściciel nieruchomości. Zgodnie z ustawą o utrzymaniu czystości i porządku w gminach. Przez właściciela nieruchomości rozumie się także współwłaściciela, użytkownika wieczystego, zarządcę lub użytkownika nieruchomości, a także inny podmiot władający nieruchomością.

CZĘŚĆ E- DANE O NIERUCHOMOŚCI

Deklarację o wysokości opłaty za gospodarowanie odpadami komunalnymi należy złożyć odrębnie dla każdej nieruchomości. Przez nieruchomość rozumie się grunt zabudowany budynkiem spełniającym funkcję mieszkalną, niemieszkalną lub w części mieszkalną, a w części niemieszkalną albo budynek o takich funkcjach o ile stanowi odrębny przedmiot własności.

- Nieruchomość na której zamieszkują mieszkańcy - jest to nieruchomość na której faktycznie zamieszkują (bytują) mieszkańcy niezależnie od czasowych nieobecności związanych z wypoczynkiem, urlopem, leczeniem medycznym itp.
- Nieruchomość na której zamieszkują mieszkańcy, a w części lokalu mieszkalnego prowadzona jest obsługa biurowa działalności gospodarczej – jest to nieruchomość na której zamieszkują mieszkańcy i jednocześnie prowadzona jest obsługa biurowa działalności gospodarczej.
- Nieruchomość na której nie zamieszkują mieszkańcy i nie powstają odpady komunalne np. pustostan, budynek w stanie surowym otwartym lub zamkniętym.

CZĘŚĆ F,G, OPŁATY ZA GOSPODAROWANIE ODPADAMI KOMUNALNYMI

Rada Gminy Nozdrzec określa w drodze odrębnej uchwały stawki opłaty za gospodarowanie odpadami komunalnymi na terenie Gminy Nozdrzec, zbierane w sposób selektywny. Szczegółowy sposób zbierania i odbierania odpadów komunalnych określa regulamin utrzymania czystości i porządku na terenie Gminy Nozdrzec.

Opłata za gospodarowanie odpadami komunalnymi dla nieruchomości na której zamieszkują mieszkańcy stanowi iloczyn liczby mieszkańców zamieszkujących daną nieruchomość oraz stawki za odpady komunalne pomniejszoną o zwolnienia przyjęte przez radę gminy w drodze odrębnej uchwały z tytułu kompostowania odpadów komunalnych w kompostownikach przydomowych.

Obowiązek ponoszenia opłaty powstaje za każdy miesiąc, w którym na danej nieruchomości zamieszkuje mieszkaniowiec. W przypadku gdy w danym miesiącu na danej nieruchomości zamieszkuje przez część miesiąca, opłatę za gospodarowanie odpadami komunalnymi w miesiącu, w którym nastąpiła zmiana, uiszcza się w gminie w której dotychczas zamieszkiwał, a w nowym miejscu zamieszkania poczynawszy od miesiąca następnego, po którym nastąpiła zmiana.

PROJEKT

**UCHWAŁA Nr 2019
RADY GMINY NOZDRZEC
Z DNIA**

w sprawie wyrażenia zgody na sprzedaż w drodze bezprzetargowej nieruchomości gruntowej stanowiącej własność Gminy Nozdrzec położonej w miejscowości Siedliska z przeznaczeniem na poprawienie warunków zagospodarowania nieruchomości przyległej.

Na podstawie art. 18 ust. 2 pkt. 9 lit. a ustawy z dnia 8 marca 1990 r. o samorządzie gminnym (t.j. Dz. U. z 2019. poz. 506.) oraz art. 37 ust. 2 pkt. 6 ustawy z dnia 21 sierpnia 1997 r. o gospodarce nieruchomościami (t.j. Dz. U. z 2018. poz. 2204 z późn. zm.)

Rada Gminy w Nozdrzcu

Uchwała co następuje:

§ 1

Wyrazić zgodę na sprzedaż w drodze bezprzetargowej nieruchomości gruntowej stanowiącej własność Gminy Nozdrzec, położonej w miejscowości Siedliska oznaczonej w ewidencji gruntów jako działka nr 767/3 o powierzchni 0,0217 ha, dla której w Sądzie Rejonowym w Brzozowie prowadzona jest księga wieczysta Ks1B/00040483/5 z przeznaczeniem na poprawienie warunków zagospodarowania działek przyległych o numerach ewidencyjnych 766 o pow. 0,2516 ha i 770 o pow. 0,2101 ha dla których Sąd Rejonowy w Brzozowie Wydział Ksiąg Wieczystych prowadzi Księgę Wieczystą KS1B/00069560/8 będące własnością Krzysztofa Sycz i Justyny Gretkowskiej- Sycz, zgodnie z załącznikiem graficznym w skali 1:1 000.

§ 2

Wykonanie uchwały powierza się Wójtowi Gminy.

§ 3

Uchwała wchodzi w życie z dniem podjęcia.



UZASADNIENIE

Przedmiotem niniejszej uchwały jest wyrażenie zgody na zbycie w drodze bezprzetargowej nieruchomości gruntowej stanowiącej własność Gminy Nozdrzec, położonej w Siedliskach, wpisanej w ewidencji gruntów, jako działka 767/3 o pow. 0,0217 ha, z przeznaczeniem na poprawienie warunków zagospodarowania nieruchomości przyległych działek nr 766, nr 770, ha. Działka nr 766 zabudowana budynkiem mieszkalnym i gospodarczym stanowiącym przedmiot własność osób fizycznych. Działka będąca przedmiotem zbycia jest w całości zagospodarowana, stanowi gospodarczą całość z nieruchomością sąsiednią, nie jest użytkowana jako droga rośnie trawa. Właściciele przyległych nieruchomości zainteresowani są ich nabyciem, celem poprawienia zagospodarowania działek o nr 766, 770.


Biorąc pod uwagę złożony wniosek strony zainteresowanej nabyciem, Wójt Gminy przedkłada Radzie Gminy niniejszą uchwałę, celem wyrażenia zgody na zbycie nieruchomości w drodze bezprzetargowej.

Stan przed podziałem							Nomenklatura prawna	Stan po podziale					
Nr obrębu	Nr. jedn. rejestr.	Numer działki	Rodzaj użytku i klasa			Pole powierzchni		Nr dz. Proj.	Rodzaj użytku i klasa			Pole powierzchni	
			OFU	OZU	OZK				OFU	OZU	OZK		
[0005]	G.199	767	dr			0.0330 ha	KS1B/000040483/5	767/1	dr			0.0065 ha	
								767/2	dr				0.0048 ha
						0.0330 ha		767/3	dr				0.0217 ha
													0.0330 ha

Adnotacja : Na obszarze na którym znajduje się nieruchomość objęta podziałem nie obowiązuje decyzja o warunkach zabudowy i zagospodarowania terenu oraz brak jest miejscowego planu zagospodarowania przestrzennego.

Mapa z projektem podziału
Skala:1:1000

Orientacja
Skala :1:10000

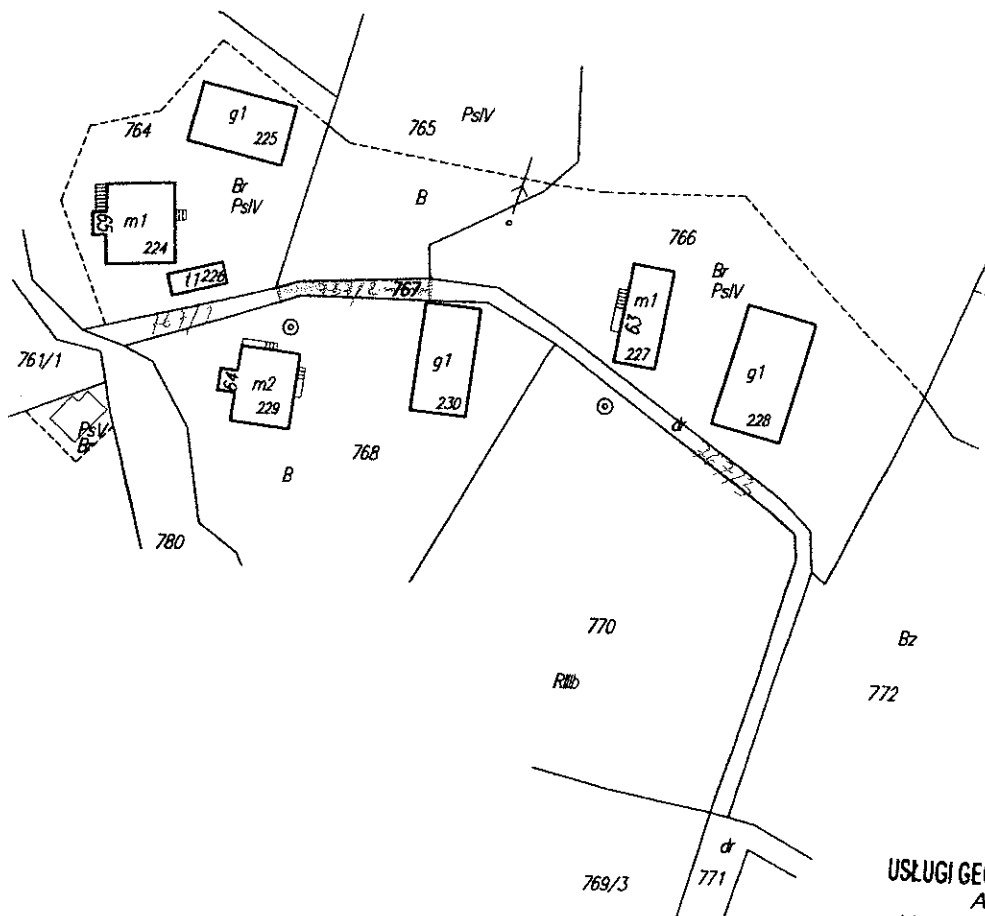

USŁUGI GEODEZYJNO-KARTOGRAFICZNE
Antoni Jagusztyn
Hłudno 196, 36-245 Nozdrzec
NIP 818-120-45-31
tel. 500 253 062

Id. jedn. ewidencyjnej : Nozdrzec [180206_2] Id. obrębu ewidencyjnego : Siedliska [Nr 0005] Ark. mapy ewidencyjnej : ———	Mapa z projektem podziału nieruchomości opracowanym w trybie przepisów o gospodarce nieruchomościami Skala : 1:1000	Oznaczenie kancelaryjne pracy geodezyjnej: GNO.6640.2.753.2019	Mapę wykonał : geodeta uprawniony Antoni Jagusztyn Nr. upr. zaw.13634..... Data : 22-07-2019.....
Powiat : Brzozów obręb : SIEDLIKA ul.nr.....			

GEODETA UPRAWNIONY
ANTONI JAGUSZTYN
Świad. Nr 13634
w zakresie pkt. 1 i 2

**UCHWAŁA Nr 2019
RADY GMINY NOZDRZEC
Z DNIA _____**

w sprawie wyrażenia zgody na sprzedaż w drodze bezprzetargowej nieruchomości gruntowej stanowiącej własność Gminy Nozdrzec położonej w miejscowości Siedliska z przeznaczeniem na poprawienie warunków zagospodarowania nieruchomości przyległej.

Na podstawie art.18 ust.2 pkt. 9 lit. a ustawy z dnia 8 marca 1990 r. o samorządzie gminnym (t.j. Dz. U. z 2019. poz. 506.) oraz art. 37 ust. 2 pkt. 6 ustawy z dnia 21 sierpnia 1997 r. o gospodarce nieruchomościami (t.j. Dz. U. z 2018. poz. 2204 z późn. zm.)

Rada Gminy w Nozdrzcu

Uchwała co następuje:

§ 1

Wyrazić zgodę na sprzedaż w drodze bezprzetargowej nieruchomości gruntowej stanowiącej własność Gminy Nozdrzec, położonej w miejscowości Siedliska oznaczonej w ewidencji gruntów, jako działka nr 767/2 o powierzchni 0,0048 ha, dla której w Sądzie Rejonowym w Brzozowie prowadzona jest księga wieczysta KS1B/00040483/5 z przeznaczeniem na poprawienie warunków zagospodarowania działek przyległych o numerach ewidencyjnych 765 o pow. 0,0980 ha i 768 o pow. 0,1516 ha, dla której Sąd Rejonowy w Brzozowie Wydział Ksiąg Wieczystych prowadzi Księgę Wieczystą KS1B/00038976/1 będące własnością Tadeusza Sycz i Barbary Sycz, zgodnie z załącznikiem graficznym w skali 1:1 000.

§ 2

Wykonanie uchwały powierza się Wójtowi Gminy.

§3

Uchwała wchodzi w życie z dniem podjęcia.



UZASADNIENIE

Przedmiotem niniejszej uchwały jest wyrażenie zgody na zbycie w drodze bezprzetargowej nieruchomości gruntowej stanowiącej własność Gminy Nozdrzec, położonej w miejscowości Siedliska, wpisanej w ewidencji gruntów, jako działka 767/2 o pow. 0,0048 ha, z przeznaczeniem na poprawienie warunków zagospodarowania nieruchomości przyległych działek nr 765, nr 768, ha. Działka nr 768 zabudowana budynkiem mieszkalnym i gospodarczym stanowiącym przedmiot własność osób fizycznych. Działka będąca przedmiotem zbycia jest w całości zagospodarowana, stanowi gospodarczą całość z nieruchomością sąsiednią, nie jest użytkowana, jako droga rośnie trawa. Właściciele przyległych nieruchomości zainteresowani są ich nabyciem celem poprawienia zagospodarowania działek o numerach 765, 768.


Biorąc pod uwagę złożony wniosek strony zainteresowanej nabyciem, Wójt Gminy przedkłada Radzie Gminy niniejszą uchwałę, celem wyrażenia zgody na zbycie nieruchomości w drodze bezprzetargowej.

Wykaz zmian danych ewidencyjnych												
Stan przed podziałem						Nomenklatura prawna	Stan po podziale					
Nr obrębu	Nr. jedn. rejestr.	Numer działki	Rodzaj użytku i klasa				Pole powierzchni	Nr dz. Proj.	Rodzaj użytku i klasa			Pole powierzchni
			OFU	OZU	OZK				OFU	OZU	OZK	
[0005]	G.199	767	dr			0.0330 ha	KS1B/000040483/5	767/1	dr		0.0065 ha	
								767/2	dr		0.0048 ha	
						0.0330 ha		767/3	dr		0.0217 ha	
											0.0330 ha	
Adnotacja : Na obszarze na którym												

Adnotacja : Na obszarze na którym znajduje się nieruchomość objęta podziałem nie obowiązuje decyzja o warunkach zabudowy i zagospodarowania terenu oraz brak jest miejscowego planu zagospodarowania przestrzennego.

Mapa z projektem podziału
Skala:1:1000

Orientacja
Skala :1:10000

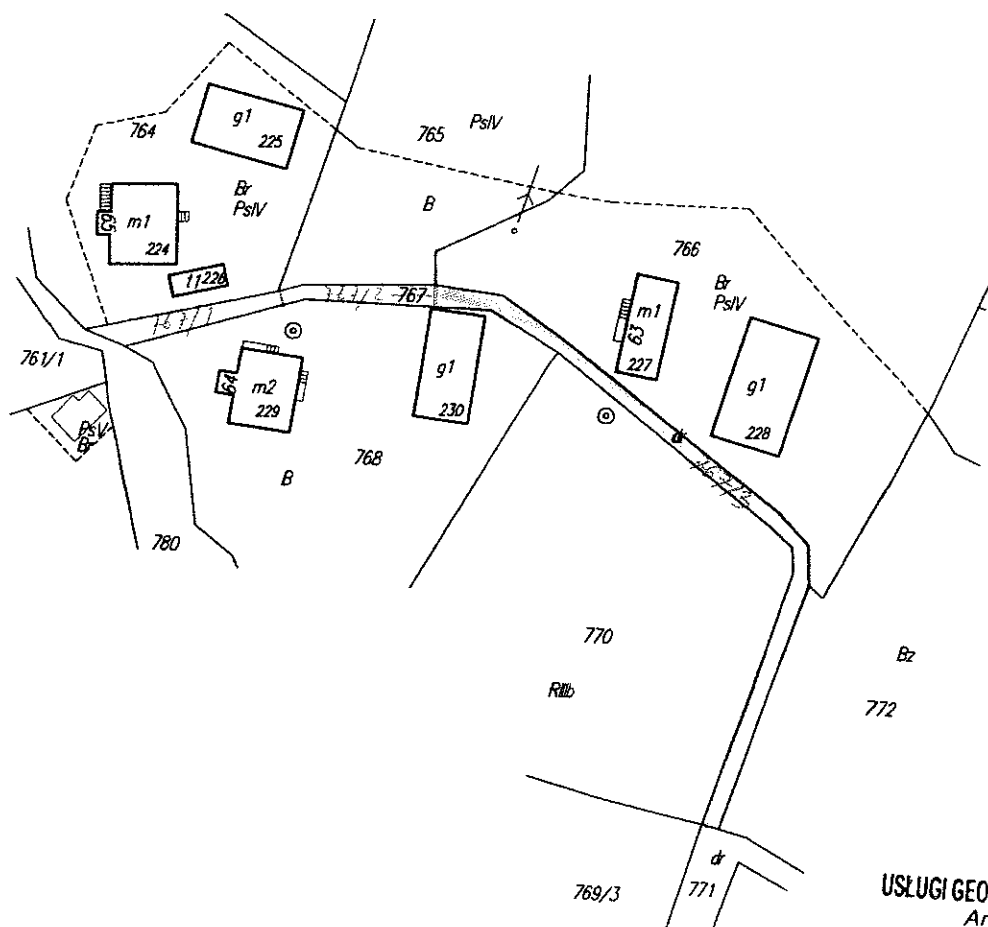

USŁUGI GEODEZYJNO-KARTOGRAFICZNE
Antoni Jagusztyn
Hłudno 196, 36-245 Nozdrzec
NIP 818-120-45-31
tel. 500 253 062

Id. jedn. ewidencyjnej : Nozdrzec [180206_2] Id. obrębu ewidencyjnego : Siedliska [Nr 0005] Ark. mapy ewidencyjnej : ———	Mapa z projektem podziału nieruchomości opracowanym w trybie przepisów o gospodarce nieruchomościami Skala : 1:1000	Oznaczenie kancelaryjne pracy geodezyjnej: GNO.6640.2.753.2019	Mapę wykonał : geodeta uprawniony Antoni Jagusztyn Nr. upr. zaw. ...13634..... Data : 22-07-2019.....
Powiat : Brzozów obręb : SIEDLIŚKA ul.nr.....			GEODETA UPRAWNIONY ANTONI JAGUSZTYN Świad. Nr 13634 w zakresie pkt. 1 i 2

UCHWAŁA Nr 2019

RADY GMINY NOZDRZEC

Z DNIA _____

w sprawie wyrażenia zgody na sprzedaż w drodze bezprzetargowej nieruchomości gruntowej stanowiącej własność Gminy Nozdrzec położonej w miejscowości Wesola z przeznaczeniem na poprawienie warunków zagospodarowania nieruchomości przyległej.

Na podstawie art.18 ust.2 pkt. 9 lit. a ustawy z dnia 8 marca 1990 r. o samorządzie gminnym (t. j. Dz. U. z 2019. poz. 506. Z późn. zm.) oraz art. 37 ust. 2 pkt. 6 ustawy z dnia 21 sierpnia 1997 r. o gospodarce nieruchomościami (t. j. Dz. U. z 2018. poz. 2204 z późn. zm.)

**Rada Gminy w Nozdrzcu
uchwala, co następuje:**

§ 1

Wyrazić zgodę na sprzedaż w drodze bezprzetargowej nieruchomości gruntowej stanowiącej własność Gminy Nozdrzec, położonej w miejscowości Wesola oznaczonej w ewidencji gruntów jako działka nr 10943/2 o powierzchni 0,0062 ha, dla której w Sądzie Rejonowym w Brzozowie prowadzona jest księga wieczysta KS1B/00036070/6 z przeznaczeniem na poprawienie warunków zagospodarowania działek przyległych o numerach ewidencyjnych 10940 o pow. 0,05 ha i 10948 o pow. 0,07 ha dla której Sąd Rejonowy w Brzozowie Wydział Ksiąg Wieczystych prowadzi Księgę Wieczystą KS1B/00039673/4, będące własnością Michała Mazur i Marioli Mazur, zgodnie z załącznikiem graficznym w skali 1: 2880

§ 2

Wykonanie uchwały powierza się Wójtowi Gminy Nozdrzec

§3

Uchwała wchodzi w życie z dniem podjęcia.

UZASADNIENIE

Przedmiotem niniejszej uchwały jest wyrażenie zgody na zbycie w drodze bezprzetargowej nieruchomości gruntowej stanowiącej własność Gminy Nozdrzec, położonej w miejscowości Wesola wpisanej w ewidencji gruntów, jako działka nr 10943/2 o powierzchni 0,0062 ha, z przeznaczeniem na poprawienie warunków zagospodarowania nieruchomości przyległych t. j. działek nr 10940, nr 10948, ha. Działka nr 10948 zabudowana budynkiem mieszkalnym i gospodarczym stanowiącym przedmiot własności osoby fizycznej. Właściciele przyległych nieruchomości zainteresowani są ich nabyciem celem poprawienia zagospodarowania działek nr 10940 oraz nr 10948.


Biorąc pod uwagę złożony wniosek strony zainteresowanej nabyciem, Wójt Gminy przedkłada Radzie Gminy niniejszą uchwałę, celem wyrażenia zgody na zbycie nieruchomości w drodze bezprzetargowej.

Wykaz zmian danych ewidencyjnych												
Stan przed podziałem						Nomenklatura prawna	Stan po podziale					
Nr obrębu	Nr. jedn. rejestr.	Numer działki	Rodzaj użytku i klasa				Pole powierzchni	Nr dz. Proj.	Rodzaj użytku i klasa			Pole powierzchni
			OFU	OZU	OZK				OFU	OZU	OZK	
[0007]	G.2832	10943	dr			0.04 ha	KS1B/000036070/6	10943/1	dr		0.01 ha	
								10943/2	dr		0.0062 ha	
						0.04 ha		10943/3	dr		0.02 ha	
											0.04 ha	
Adnotacja : Na obszarze na którym												

Adnotacja : Na obszarze na którym znajduje się nieruchomość objęta podziałem nie obowiązuje decyzja o warunkach zabudowy i zagospodarowania terenu oraz brak jest miejscowego planu zagospodarowania przestrzennego.

Mapa z projektem podziału
Skala: 1:2880

Orientacja
Skala : 1:10000

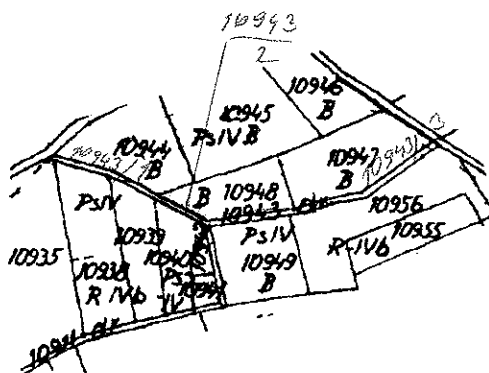

USŁUGI GEODEZYJNO-KARTOGRAFICZNE
Antoni Jagusztyn
Hłudno 196, 36-245 Nozdrzec
NIP 818-120-45-31
tel. 500 253 062

Id. jedn. ewidencyjnej : Nozdrzec [180206_2] Id. obrębu ewidencyjnego : Wesola [Nr 0007] Ark. mapy ewidencyjnej : ----- Powiat : Brzozów obręb : WESOLA ul.nr.....	Mapa z projektem podziału nieruchomości opracowanym w trybie przepisów o gospodarce nieruchomościami Skala : 1:2880	Oznaczenie kancelaryjne pracy geodezyjnej: GNO.6640.2.318.2019	Mapę wykonał : geodeta uprawniony Antoni Jagusztyn Nr. upr. zaw. ...13634..... Data : ..23-07-2019.....

GEODETA UPRAWNIONY
ANTONI JAGUSZTYN
Świad. Nr 13634
w zakresie pkt. 1 i 2