

**UCHWAŁA NR XXI/260/2017
RADY GMINY NOZDRZEC**

z dnia 28 grudnia 2017 r.

w sprawie przystąpienia do sporządzenia Miejscowego Planu Zagospodarowania Przestrzennego „Siedliska 14”

Działając na podstawie art.18 ust. 2 pkt. 15 ustawy z dnia 8 marca 1990 r. o samorządzie gminnym (Dz. U. z 2017 r. poz. 1875 ze zm.) oraz art. 14 ust. 1, 2 ustawy z dnia 27 marca 2003 r. o planowaniu i zagospodarowaniu przestrzennym (t.j. Dz. U. z 2017 r. poz. 1073 ze zm.)

**Rada Gminy w Nozdrzcu
uchwała, co następuje:**

§ 1.

Przystąpić do sporządzenia Miejscowego Planu Zagospodarowania Przestrzennego „Siedliska 14” w gminie Nozdrzec.

§ 2.

Przedmiotem planu wymienionego w §1 jest obszar oznaczony linią koloru żółtego na załączniku graficznym do niniejszej uchwały.
Celem miejscowego planu zagospodarowania przestrzennego wymienionego w § 1 jest wyznaczenie terenu pod stawy rybne.

§ 3.

Granica obszaru objętego ustaleniami planu wymienionego w §1 określona została na załączniku graficznym do niniejszej uchwały.

§ 4.

Zakres ustaleń planu będzie zgodny z zakresem określonym w art. 15 ust. 2 ustawy o planowaniu i zagospodarowaniu przestrzennym.


§ 5.

Wykonanie Uchwały zleca się Wójtowi Gminy Nozdrzec.

§ 6.


Uchwała wchodzi w życie z dniem podjęcia.

PRZEWODNICZĄCY
Rady Gminy w Nozdrzcu

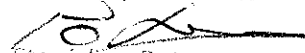
Stanisław Potoczny

**ZALĄCZNIK GRAFICZNY DO UCHWAŁY NR XXI/260/2017
RADY GMINY NOZDRZEC Z DNIA 28 GRUDNIA 2017 R.**

**GRANICA OBSZARU OBJĘTEGO MIEJSCOWYM PLANEM
ZAGOSPODAROWANIA PRZESTRZENNEGO "SIEDLIŚKA 14"**

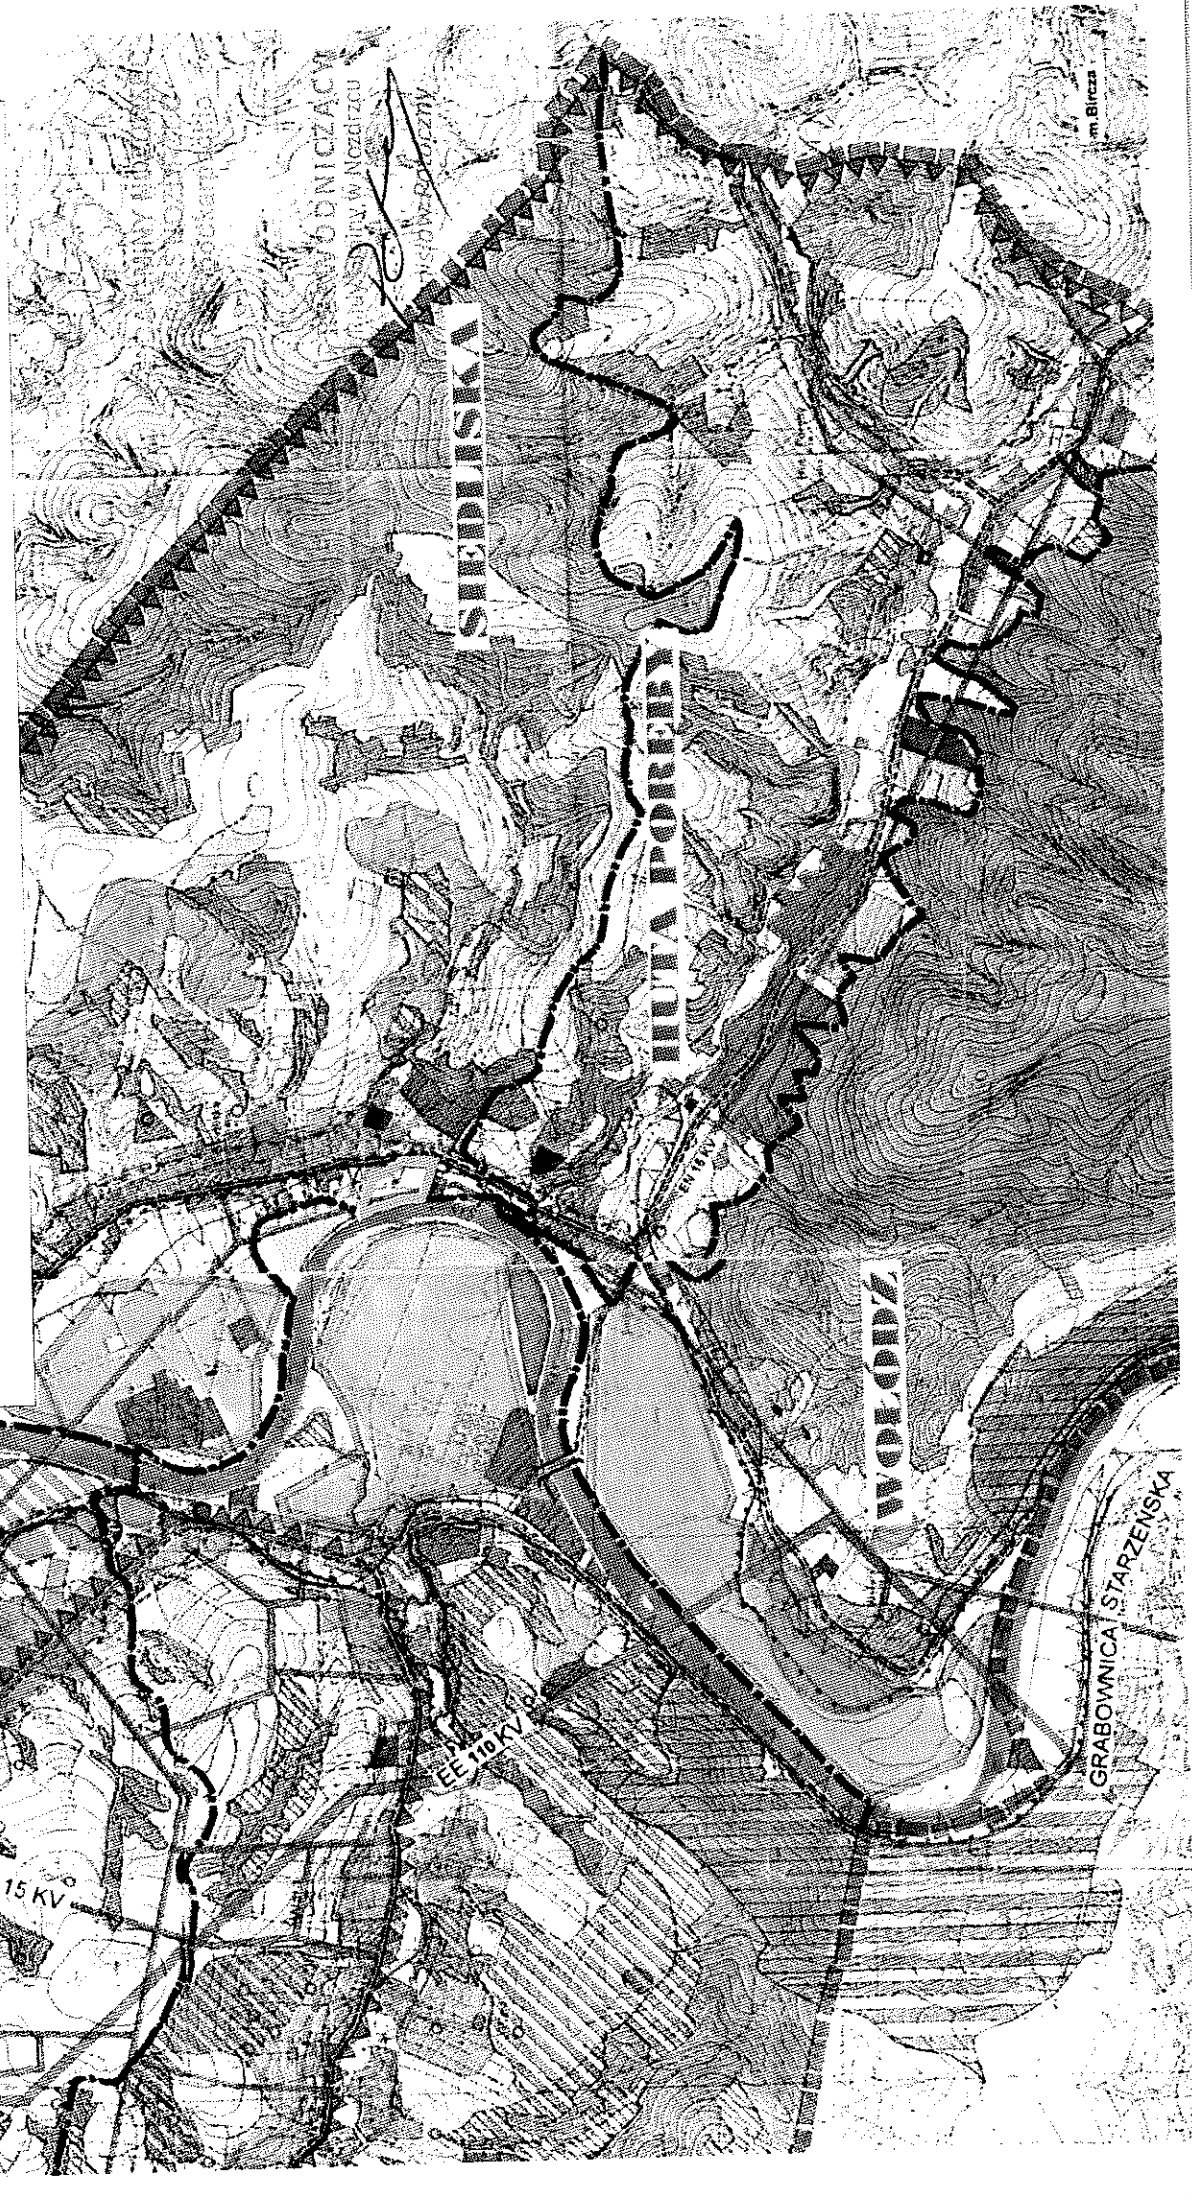

GRABOWNICA STARZEŃSKA

m. Bircza