

UCHWAŁA NR VI/40/2019
RADY GMINY NOZDRZEC

z dnia 13 lutego 2019 r.

w sprawie przystąpienia do sporządzenia zmiany Miejscowego Planu Zagospodarowania Przestrzennego terenów położonych w miejscowościach: Nozdrzec, Wesoła i Hłudno CZĘŚĆ I - WESOŁA

Działając na podstawie art. 18 ust. 2 pkt 15 ustawy z dnia 8 marca 1990 r. o samorządzie gminnym (t.j. z dnia 24 maja 2018 r. Dz. U. z 2018 r. poz. 994 z późn. zm.) oraz art. 14 ust. 1, 2 i art. 27 ustawy z dnia 27 marca 2003 r. o planowaniu i zagospodarowaniu przestrzennym (t.j. z dnia 10 października 2018 r. Dz. U. z 2018 r. poz. 1945 z późn. zm.)

**Rada Gminy Nozdrzec
p o s t a n a w i a:**

§ 1.

Przystąpić do sporządzenia zmiany Miejscowego Planu Zagospodarowania Przestrzennego terenów położonych w miejscowościach: Nozdrzec, Wesoła i Hłudno CZĘŚĆ I - WESOŁA, uchwalonego Uchwałą Nr VII/77/2011 Rady Gminy Nozdrzec z dnia 20 czerwca 2011 r., opublikowanego w Dzienniku Urzędowym Województwa Podkarpackiego nr 163, poz. 2361 z dnia 17 października 2011 r. z późniejszymi zmianami.

§ 2.

Przedmiotem zmiany Miejscowego Planu Zagospodarowania Przestrzennego terenów położonych w miejscowościach: Nozdrzec, Wesoła i Hłudno CZĘŚĆ I - WESOŁA jest obszar oznaczony linią koloru czerwonego na załączniku graficznym nr 1 do niniejszej uchwały. Celem zmiany miejscowego planu zagospodarowania przestrzennego wymienionego w §1, jest wyznaczenie terenów zabudowy produkcyjno-magazynowej, usługowej, zagrodowej (siedliskowej) oraz terenów komunikacji.

§ 3.

Granica obszaru objętego zmianą planu wymienionego w §1, określona została na załączniku graficznym nr 1 do niniejszej uchwały.

§ 4.

Zakres ustaleń zmiany planu będzie zgodny z zakresem określonym w art. 15 ust. 2 ustawy o planowaniu i zagospodarowaniu przestrzennym.

§ 5.

Wykonanie uchwały zleca się Wójtowi Gminy Nozdrzec.

§ 6.

Uchwała wchodzi w życie z dniem podjęcia.


PRZEWODNICZĄCY RADY GMINY
W NOZDRZCU

Adrian Skubisz

RADA GMINY NOZDRZEC
36-245 NOZDRZEC
woj. podkarp.

GRANICA OBSZARU OBJĘTEGO
ZMIANĄ PLANU

Skala 1:2215

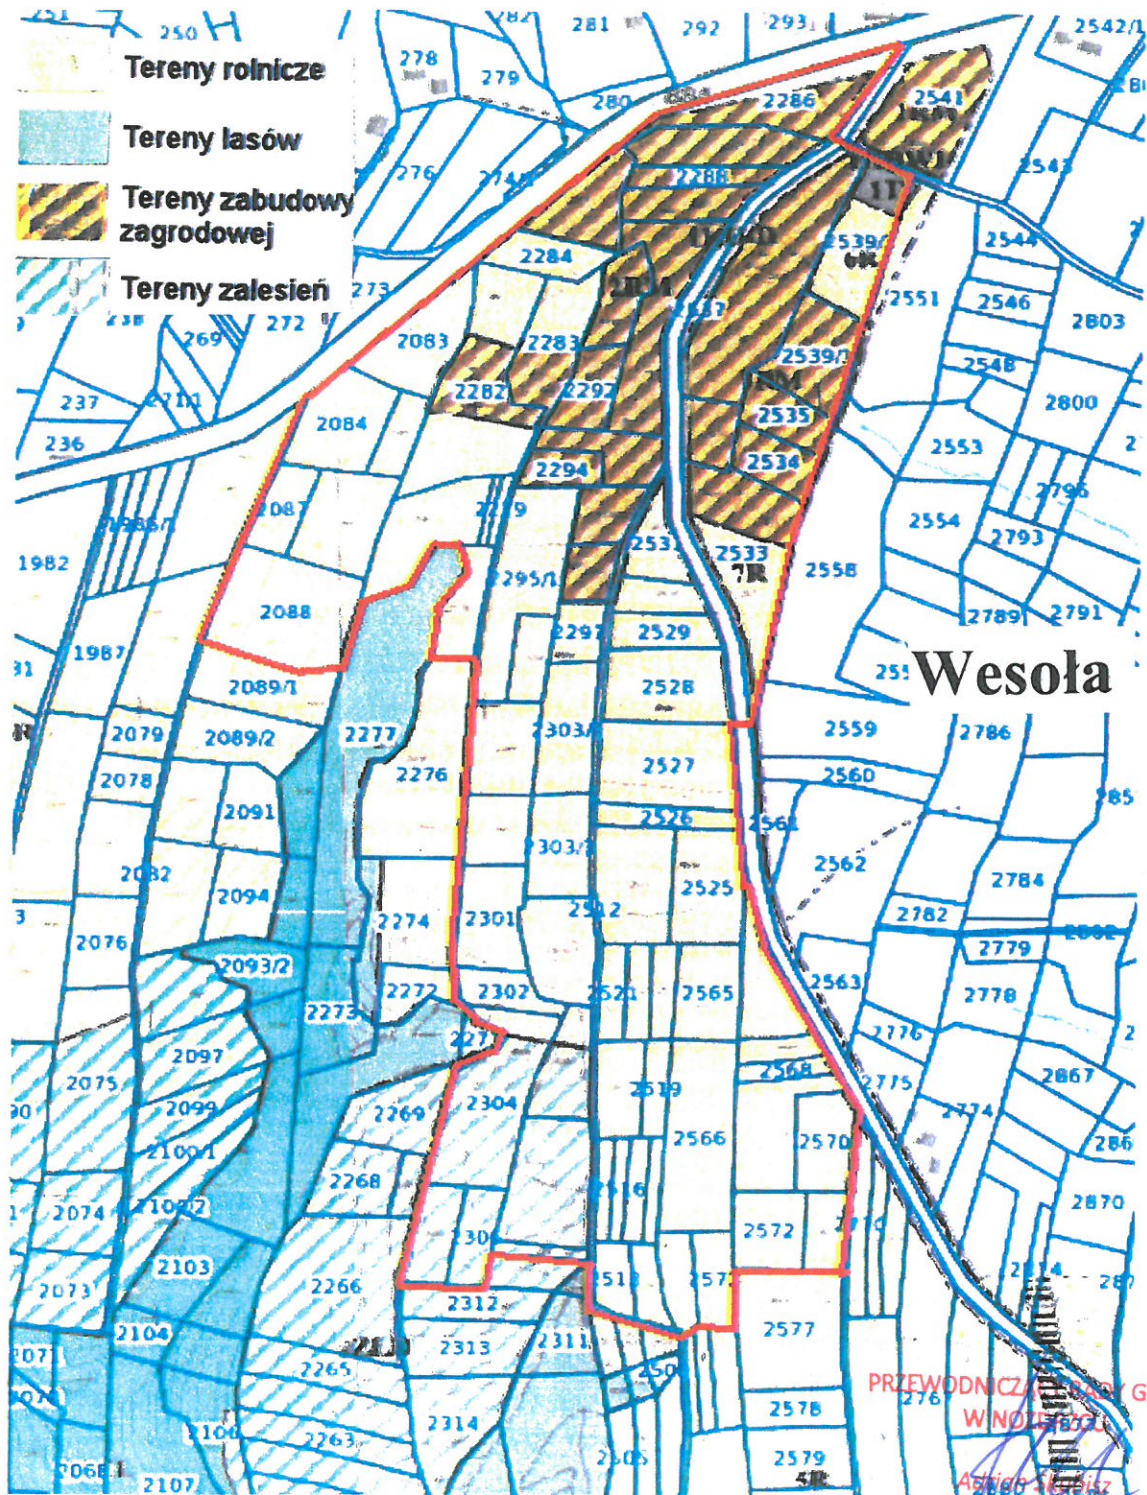

Fragment pomniejszonego Miejscowego Planu Zagospodarowania Przestrzennego terenów położonych w miejscowościach: Nozdrzec, Wesola i Hłudno CZĘŚĆ I – WESOŁA uchwalonego uchwałą Nr VII/77/2011 Rady Gminy Nozdrzec z dnia 20 czerwca 2011 r. opublikowanego w Dz. Urz. Woj. Podkarpackiego nr 163 poz. 2361 z dnia 17 października 2011 r. z późniejszymi zmianami

Imienne głosowanie projektu uchwały w sprawie
przystąpienia do sporządzenia zmiany Miejscowego Planu Zagospodarowania Przestrzennego
terenów położonych w miejscowościach: Nozdrzec, Wesoła i Hłudno CZĘŚĆ I – WESOŁA
VI sesja w dniu 13 lutego 2019 r.

| | Nazwisko i imię | za | przeciw | wstrzymuję się |
|----|--------------------|----|---------|----------------|
| 1 | BARAN Grzegorz | X | | |
| 2 | BOBOLA Sylwester | X | | |
| 3 | DAŃKO Stanisław | X | | |
| 4 | DUDA Edward | X | | |
| 5 | GŁADYSZ Grażyna | X | | |
| 6 | KURDZIEL Krzysztof | X | | |
| 7 | OGRODNIK Piotr | X | | |
| 8 | POTOCZNY Stanisław | | | |
| 9 | SKUBISZ Adrian | X | | |
| 10 | SKÓRSKA Anna | X | | |
| 11 | SZPIECH Stanisław | X | | |
| 12 | SZPIECH Zbigniew | X | | |
| 13 | WAWCZAK Zygmunt | X | | |
| 14 | ZABÓJ Marian | X | | |
| 15 | ZAWADZKI Krzysztof | X | | |