

UCHWAŁA NR VII/63/2019
RADY GMINY NOZDRZEC

z dnia 29 marca 2019 r.

w sprawie przystąpienia do sporządzenia zmiany Miejscowego Planu
Zagospodarowania Przestrzennego „Siedliska 11”

Działając na podstawie art. 18 ust. 2 pkt. 5 i pkt. 15 ustawy z dnia 8 marca 1990 r. o samorządzie gminnym (Dz. U. z 2019 r. poz. 506) oraz art. 14 ust. 1 i ust. 2 w związku z art. 27 ustawy z dnia 27 marca 2003 r. o planowaniu i zagospodarowaniu przestrzennym (Dz. U. z 2018 r. poz. 1945 z późn. zm.)

**Rada Gminy Nozdrzec
uchwała, co następuje:**

§ 1.

Przystępuje się do sporządzenia zmiany Miejscowego Planu Zagospodarowania Przestrzennego „Siedliska 11” uchwalonego Uchwałą Nr XII/151/2016 Rady Gminy Nozdrzec z dnia 27 października 2016 r., opublikowanego w Dzienniku Urzędowym Województwa Podkarpackiego z dnia 3 stycznia 2017 r. poz. 33.

§ 2.

Przedmiotem zmiany planu wymienionego w § 1, jest obszar oznaczony linią koloru niebieskiego na załączniku graficznym do niniejszej uchwały.

§ 3.

Przedmiotem opracowania zmiany planu jest dostosowanie zapisów z aktualnym stanem prawnym.

§ 4.

Granica obszaru objętego zmianą planu wymienionego w § 1, określona została na załączniku graficznym do niniejszej uchwały.

§ 4.

Zakres ustaleń zmiany planu będzie zgodny z zakresem określonym w art. 15 ust. 2 ustawy o planowaniu i zagospodarowaniu przestrzennym.

§ 5.

Wykonanie uchwały powierza się Wójtowi Gminy Nozdrzec.

§ 6.

Uchwała wchodzi w życie z dniem podjęcia.

PRZEWODNICZĄCY RADY GMINY
W NOZDRZCU

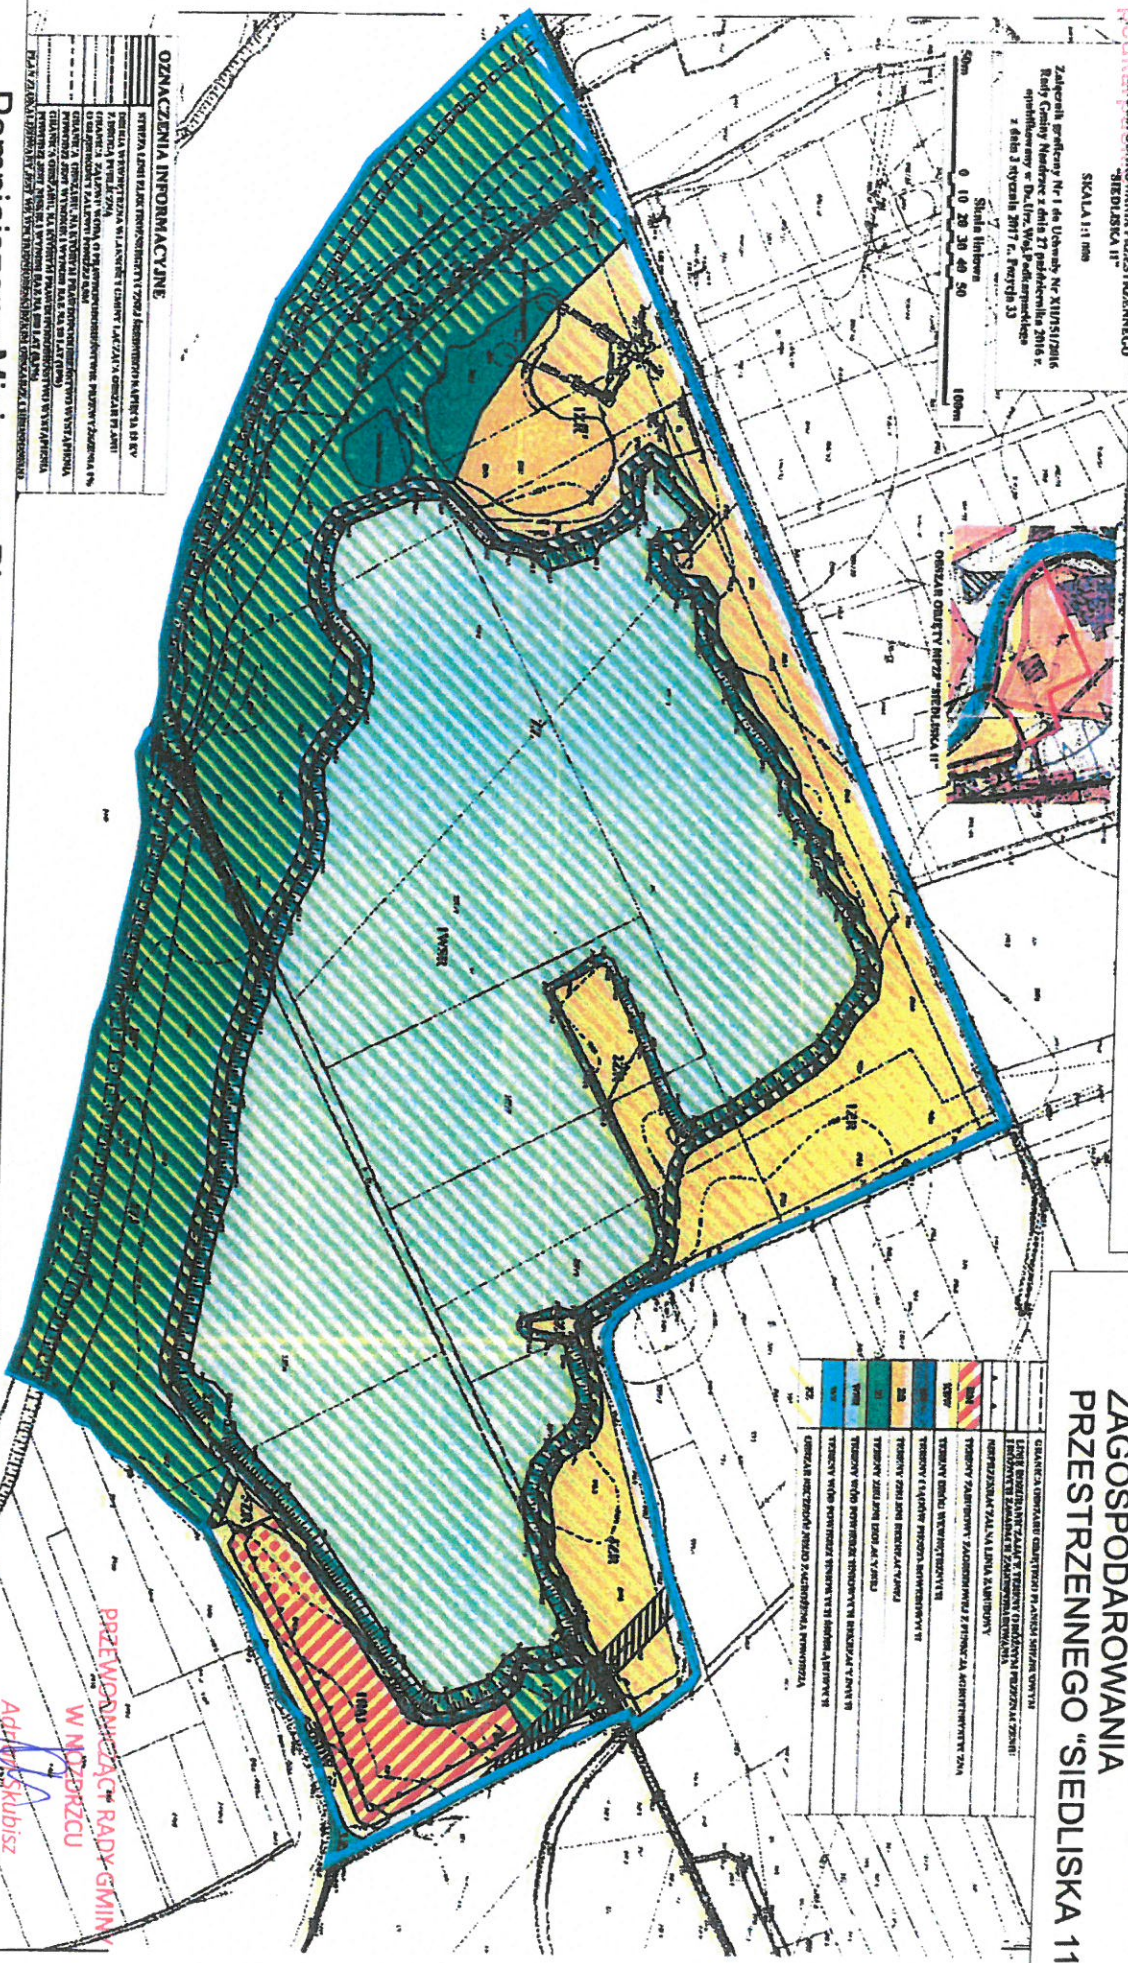

Adrian Skubisz

**ZAŁĄCZNIK GRAFICZNY DO UCHWAŁY NR VII/63/2019
RADA GMINY NOZDRZ RADY GMINY NOZDRZEC Z DNIA 29 MARCA 2019 R.
36-245 NOZDRZEC**

Woj. Podkarpackie ZACZĘCIE PRZESTRZENNEGO PLANU "SIEDLIŚKA 11"

SKALA 1:1 000
Załącznik graficzny Nr 1 do Uchwały Nr XII/151/2016 Rady Gminy Nozdrzec z dnia 27 października 2016 r. opublikowany w Dzienniku Urzędowym z dnia 3 stycznia 2017 r., Pozycja 33

0 10 20 30 40 50
100m



**GRANICA OBSZARU OBJĘTEGO
ZMIANĄ MIEJSCOWEGO PLANU
ZAGOSPODAROWANIA
PRZESTRZENNEGO "SIEDLIŚKA 11"**

1	TERENY WYKONCZAJĄCE	TERENY WYKONCZAJĄCE
2	TERENY WYKONCZAJĄCE	TERENY WYKONCZAJĄCE
OZNACZENIA INFORMACYJNE

1	TERENY WYKONCZAJĄCE	TERENY WYKONCZAJĄCE
2	TERENY WYKONCZAJĄCE	TERENY WYKONCZAJĄCE
Adrian Skubisz

**Pomniejszony Miejsowy Plan Zagospodarowania Przestrzennego "Siedliska 11" uchwalony Uchwałą
Nr XII/151/2016 Rady Gminy Nozdrzec z dnia 27 października 2016 r., Opublikowany w Dzienniku Urzędowym
Województwa Podkarpackiego z dnia 3 stycznia 2017 r., Poz. 33.**

Imienne głosowanie projektu uchwały w sprawie
przystąpienia do sporządzenia zmiany
Miejscowego Planu Zagospodarowania Przestrzennego „Siedliska 11”
VII sesja w dniu 29 marca 2019 r.

	Nazwisko i imię	za	przeciw	wstrzymuję się
1	BARAN Grzegorz	X		
2	BOBOLA Sylwester	X		
3	DAŃKO Stanisław	X		
4	DUDA Edward	X		
5	GŁADYSZ Grażyna	X		
6	KURDZIEL Krzysztof	X		
7	OGRODNIK Piotr	X		
8	POTOCZNY Stanisław	X		
9	SKUBISZ Adrian	X		
10	SKÓRSKA Anna	X		
11	SZPIECH Stanisław	X		
12	SZPIECH Zbigniew	X		
13	WAWCZAK Zygmunt	X		
14	ZABÓJ Marian	X		
15	ZAWADZKI Krzysztof	X		