

**UCHWAŁA NR VII/64/2019  
RADY GMINY NOZDRZEC**

**z dnia 29 marca 2019 r.**

w sprawie przystąpienia do sporządzenia zmiany Miejscowego Planu  
Zagospodarowania Przestrzennego „Wołodź 4”

Działając na podstawie art. 18 ust. 2 pkt. 5 i pkt. 15 ustawy z dnia 8 marca 1990 r. o samorządzie gminnym (Dz. U. z 2019 r. poz. 506) oraz art. 14 ust. 1 i ust. 2 w związku z art. 27 ustawy z dnia 27 marca 2003 r. o planowaniu i zagospodarowaniu przestrzennym (Dz. U. z 2018 r. poz. 1945 z późn. zm.)

**Rada Gminy Nozdrzec  
uchwala, co następuje:**

§ 1.

Przystępuje do sporządzenia zmiany Miejscowego Planu Zagospodarowania Przestrzennego „Wołodź 4” uchwalonego Uchwałą Nr XII/153/2016 Rady Gminy Nozdrzec z dnia 27 października 2016 r., opublikowanego w Dzienniku Urzędowym Województwa Podkarpackiego z dnia 3 stycznia 2017 r. poz. 35.

§ 2.

Przedmiotem zmiany planu wymienionego w § 1, jest obszar oznaczony linią koloru niebieskiego na załączniku graficznym do niniejszej uchwały.

§ 3.

Przedmiotem opracowania zmiany Miejscowego Planu Zagospodarowania Przestrzennego „Wołodź 4” jest wyznaczenie terenów usługowych oraz zmiana parametrów technicznych dotyczących budynków sytuowanych na tych terenach.

§ 4.

Granica obszaru objętego zmianą planu wymienionego w § 1, określona została na załączniku graficznym do niniejszej uchwały.

§ 5.

Zakres ustaleń zmiany planu będzie zgodny z zakresem określonym w art. 15 ust. 2 ustawy o planowaniu i zagospodarowaniu przestrzennym.

§ 6.

Wykonanie uchwały powierza się Wójtowi Gminy Nozdrzec.

§ 7.

Uchwała wchodzi w życie z dniem podjęcia.

PRZEWODNICZĄCY RADY GMINY  
W NOZDRZCU

  
Adam Skubisz




**ZAŁĄCZNIK GRAFICZNY DO UCHWAŁY NR VII/64/2019  
RADA GMINY NOZDRZEC Z DNIA 29 MARCA 2019 R.  
36-245 NOZDRZEC**

**GRANICA OBSZARU OBJĘTEGO ZMIANĄ MIEJSCOWEGO PLANU  
ZAGOSPODAROWANIA PRZESTRZENNEGO "WOŁÓDŹ 4"**

**OZNACZENIA INFORMACYJNE:**

- UGH - tereny zabudowy usługowej - usług gastronomicznych i handlu
- ZR - tereny zieleni rekreacyjnej
- WSB - tereny wód powierzchniowych - basenów otwartych rekreacyjnych
- UT - tereny zabudowy usługowej - usług turystyki
- ZUT - tereny zieleni i usług turystyki

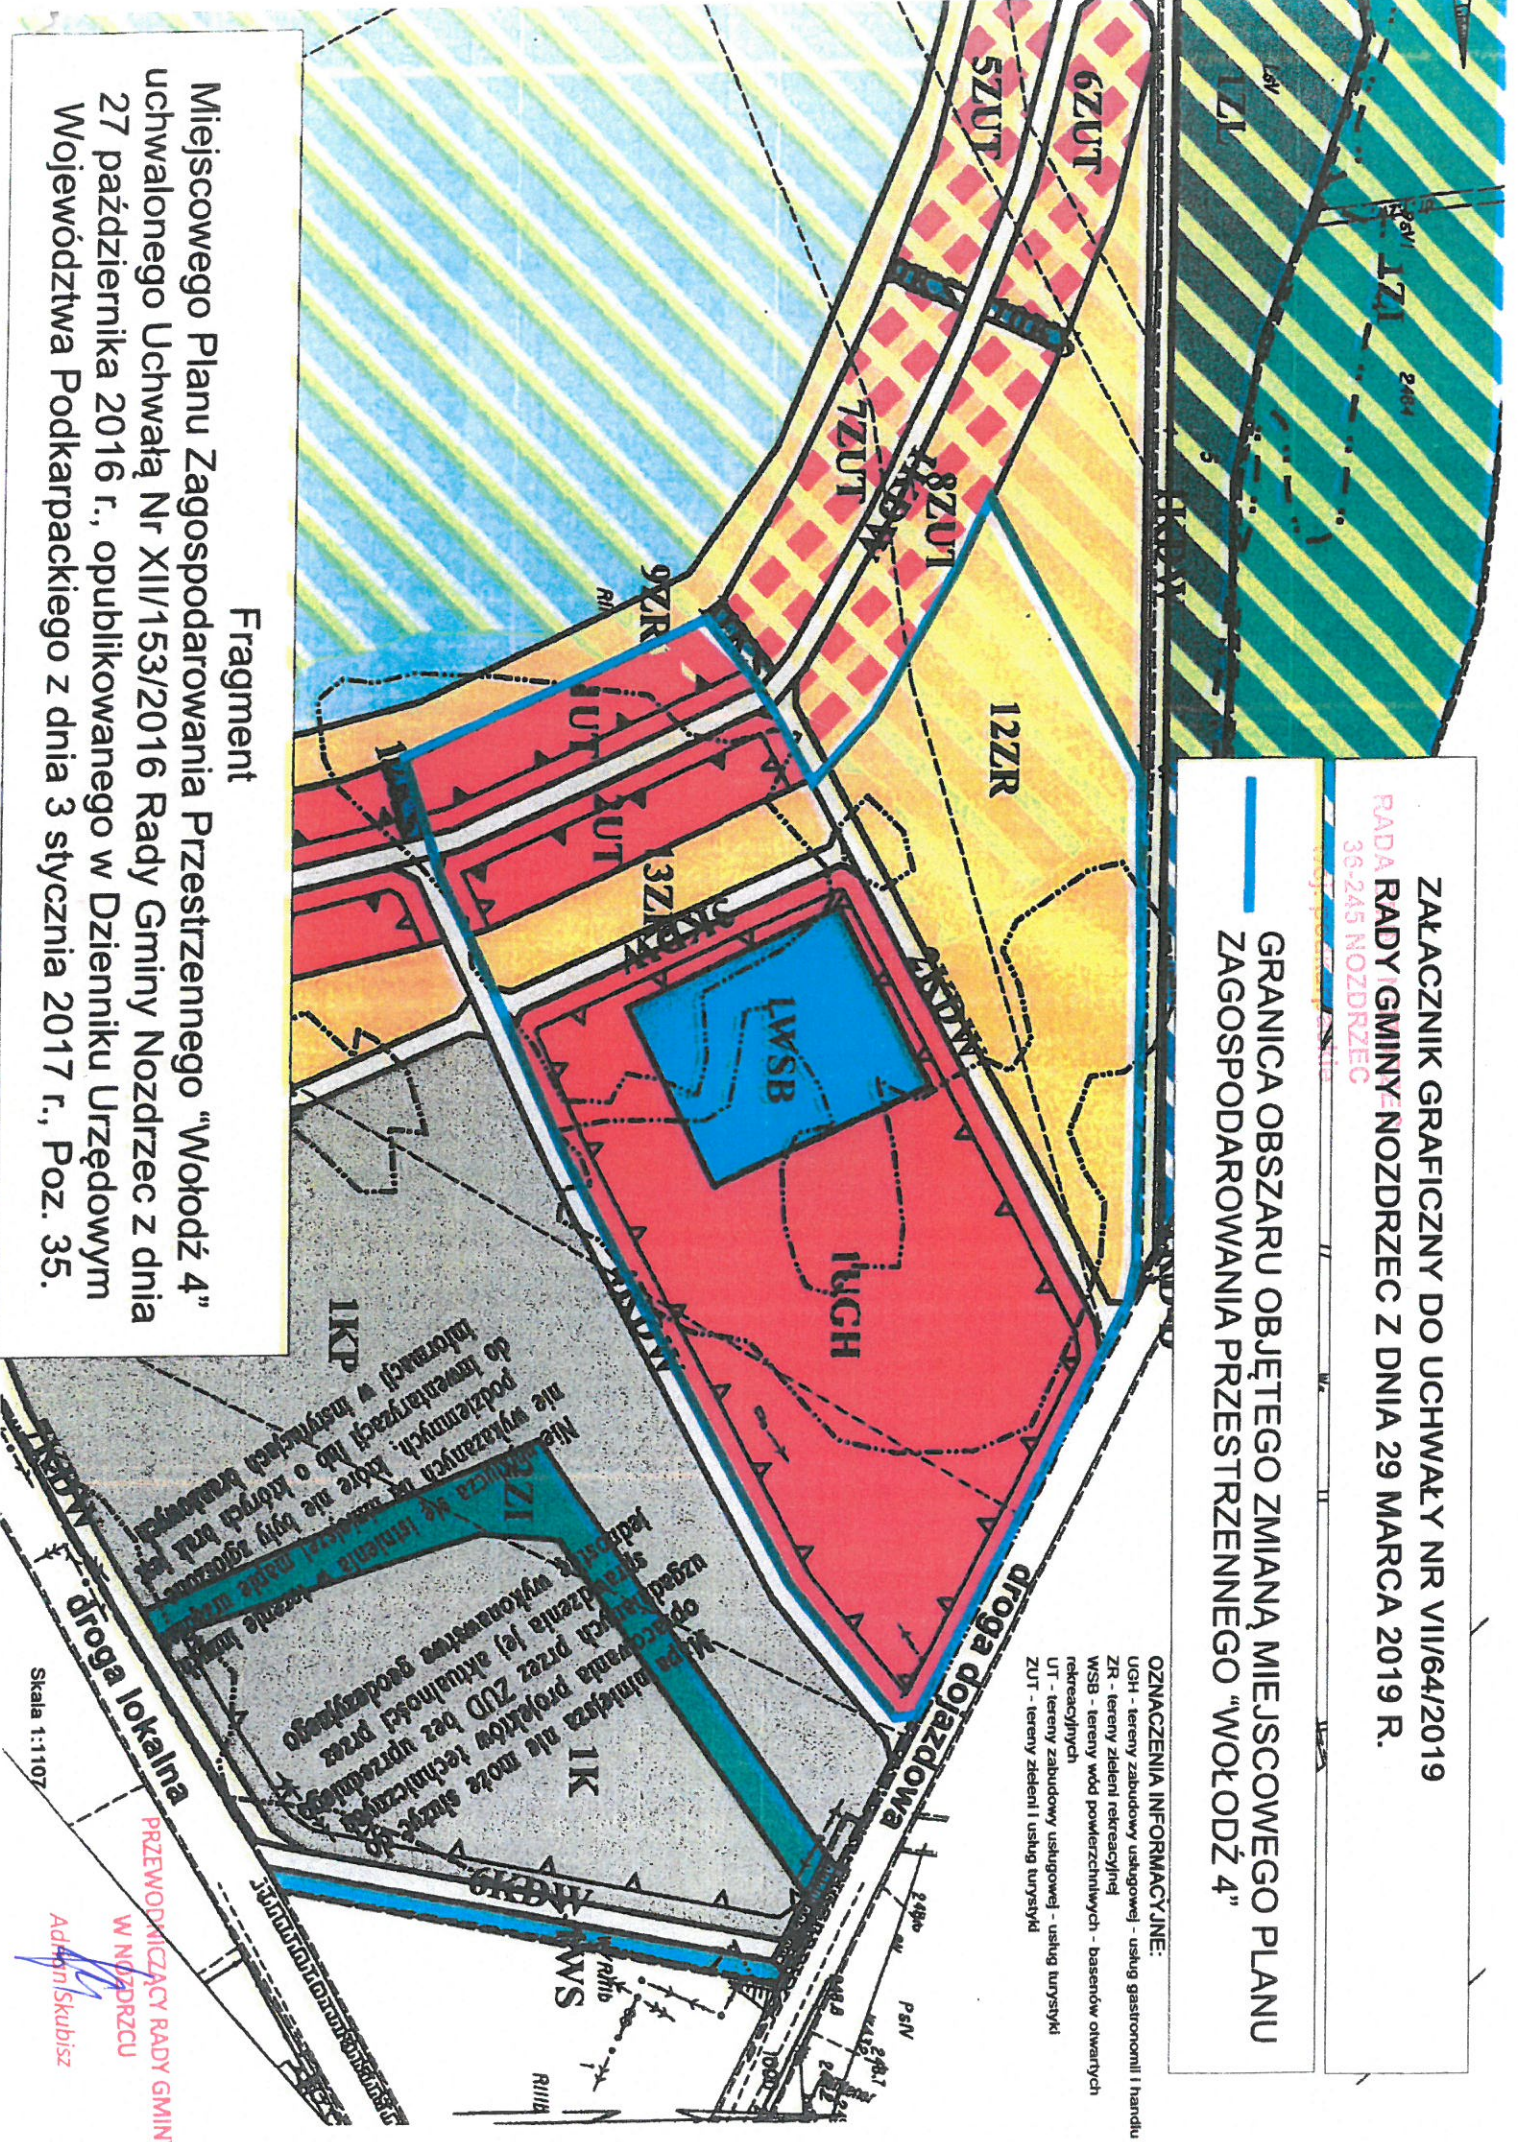

Fragment

Miejscowego Planu Zagospodarowania Przestrzennego "Wołodź 4" uchwalonego Uchwałą Nr XII/153/2016 Rady Gminy Nozdrzec z dnia 27 października 2016 r., opublikowanego w Dzienniku Urzędowym Województwa Podkarpackiego z dnia 3 stycznia 2017 r., Poz. 35.

Wskazanie nie może służyć do sporządzenia projektu ZUD bez uprzedniego sprawdzenia jej aktualności przez wykonawcę geodezyjnego. Nie należy wyznaczać terenów, które nie były zgodne z informacją w instrukcji braku jest nie wyznaczonych, które nie były zgodne z informacją w instrukcji braku jest

Skala 1:1107  
Przewodniczący Rady Gminy  
W Nozdrzcu  
Adrian Skubisz



Imienne głosowanie projektu uchwały w sprawie  
przystąpienia do sporządzenia zmiany  
Miejscowego Planu Zagospodarowania Przestrzennego „Wołodź 4”  
VII sesja w dniu 29 marca 2019 r.

	Nazwisko i imię	za	przeciw	wstrzymuję się
1	BARAN Grzegorz	X		
2	BOBOLA Sylwester	X		
3	DAŃKO Stanisław	X		
4	DUDA Edward	X		
5	GŁADYSZ Grażyna	X		
6	KURDZIEL Krzysztof	X		
7	OGRODNIK Piotr	X		
8	POTOCZNY Stanisław	X		
9	SKUBISZ Adrian	X		
10	SKÓRSKA Anna	X		
11	SZPIECH Stanisław	X		
12	SZPIECH Zbigniew	X		
13	WAWCZAK Zygmunt	X		
14	ZABÓJ Marian	X		
15	ZAWADZKI Krzysztof	X		