

Mapa niniejsza nie może służyć do opracowania projektów technicznych urządzeń przez ZUD bez uprzedniego sprawdzenia jej aktualności oraz wszelkich ewentualnych podlegających zmianom

Ne używać się informacji w terenie innych niż opisanych na rysunku, mapie, uzasadnionych podjętych. Jeśli nie były ogłoszone do wiadomości publicznej, nie należy ich używać w innych celach niż określone


Wydano dla celów opiniotwórczych KOPIA MA SA

ZMIANA MIEJSCOWEGO PLANU ZAGOSPODAROWANIA PRZESTRZENNEGO "SIEDLIŚKA II"


SKALA 1:1 000

Załącznik graficzny Nr 1 do Uchwały Nr XIX/189/2020. Rady Gminy Nozdrzec z dnia 24.11.2020 r. opublikowany w Dz.Urz.Woj.Podkarpackiego z dnia 2020 r., Pozycja

WYRYS ZE STUDIUM UWARUNKOWAŃ I KIERUNKÓW ZAGOSPODAROWANIA PRZESTRZENNEGO GMINY NOZDRZEC

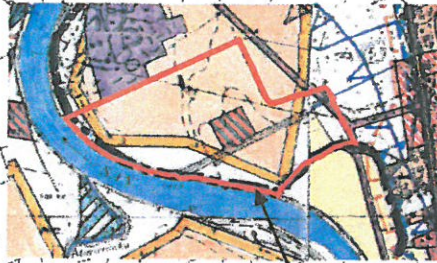

OBZAR OBJĘTY MPZP "SIEDLIŚKA II"

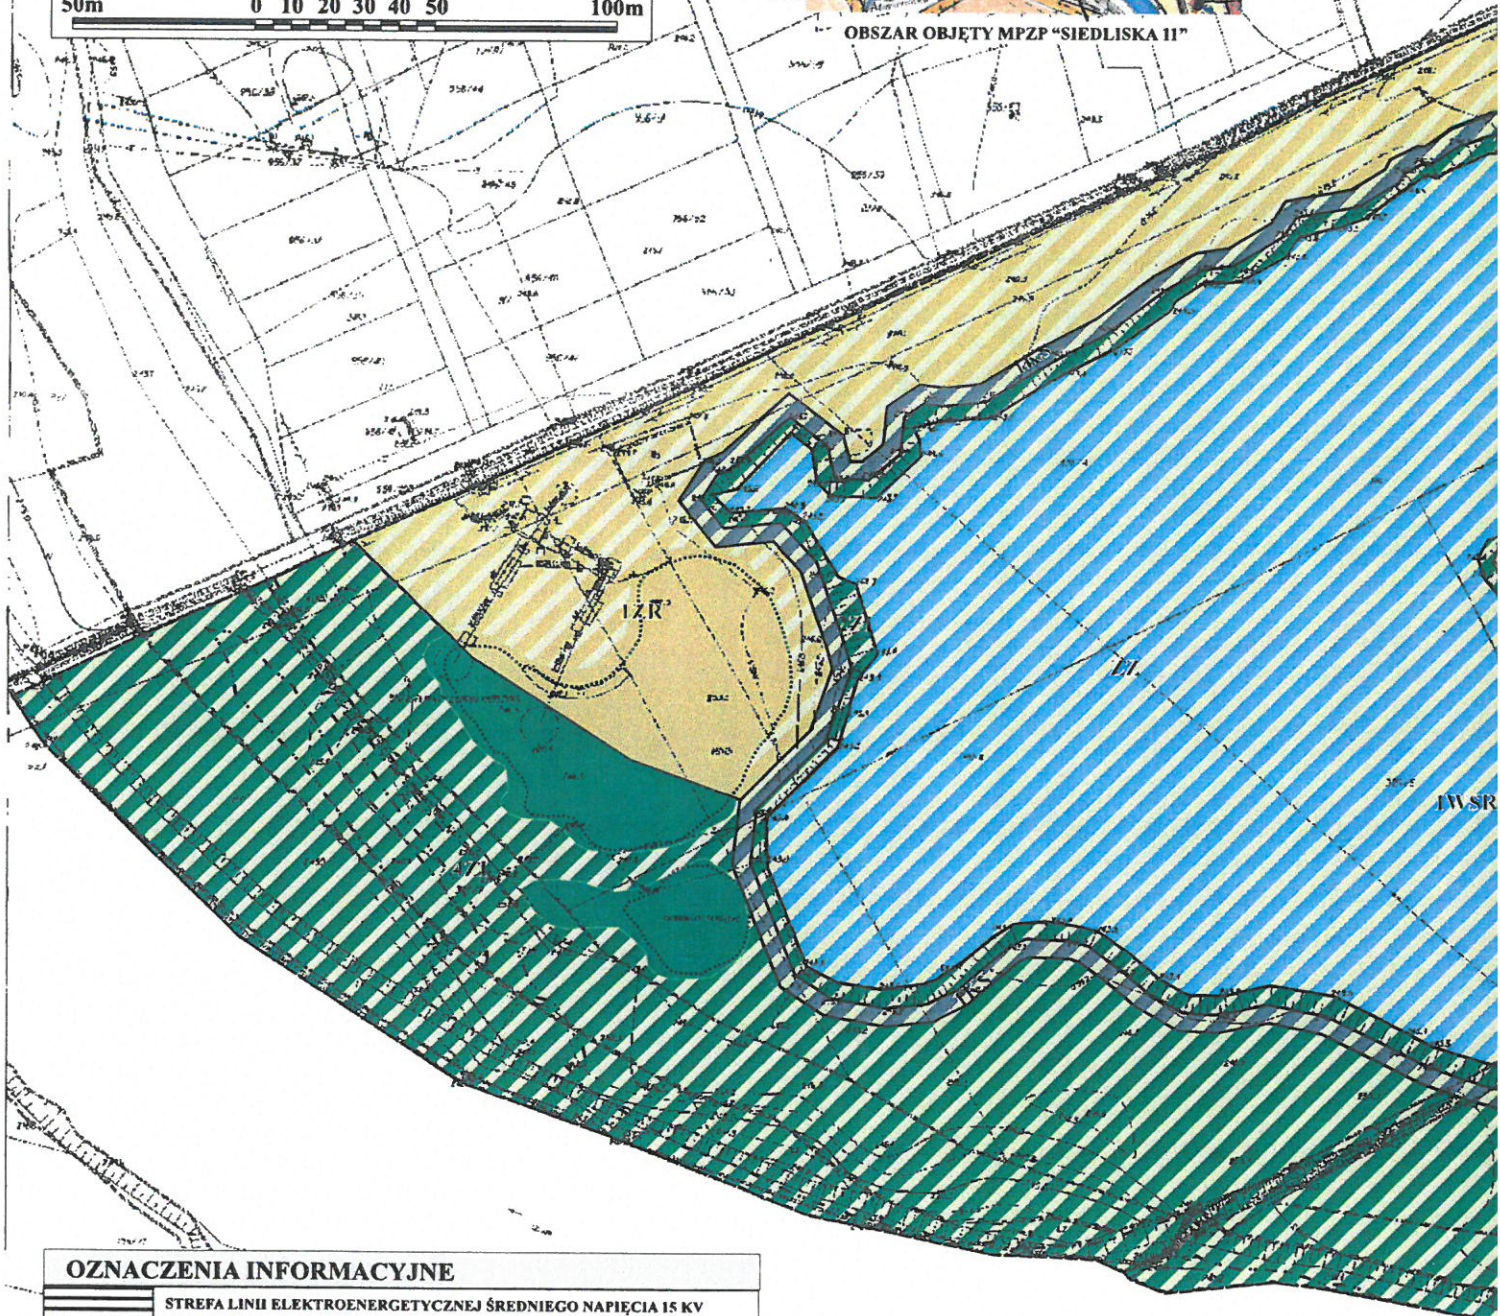

OZNACZENIA INFORMACYJNE

	STREFA LINII ELEKTROENERGETYCZNEJ ŚREDNIEGO NAPIĘCIA 15 KV
	DROGA WEWNĘTRZNA WŁASNOŚCI GMINY ŁĄCZĄCA OBSZAR PLANU Z DROGĄ PUBLICZNĄ
	GRANICA ZALEWU WODĄ O PRAWDOPODOBIENSTWIE PRZEWYŻSZENIA 1% O GŁĘBOKOŚCI ZALEWU PONIŻEJ 0,5M
	GRANICA OBSZARU, NA KTÓRYM PRAWDOPODOBIENSTWO WYSTĄPIENIA POWODZI JEST WYSOKIE I WYNOŚI RAZ NA 10 LAT (10%)
	GRANICA OBSZARU, NA KTÓRYM PRAWDOPODOBIENSTWO WYSTĄPIENIA POWODZI JEST NISKIE I WYNOŚI RAZ NA 500 LAT (0,2%)
PLAN ZLOKALIZOWANY JEST WE WSCHODNIOBESKIDZKIM OBSZARZE CHRONIONEGO KRAJOBRAZU I GRANICZY Z OBSZAREM NATURA 2000 - PLH 180007 RZĘKA SAN	