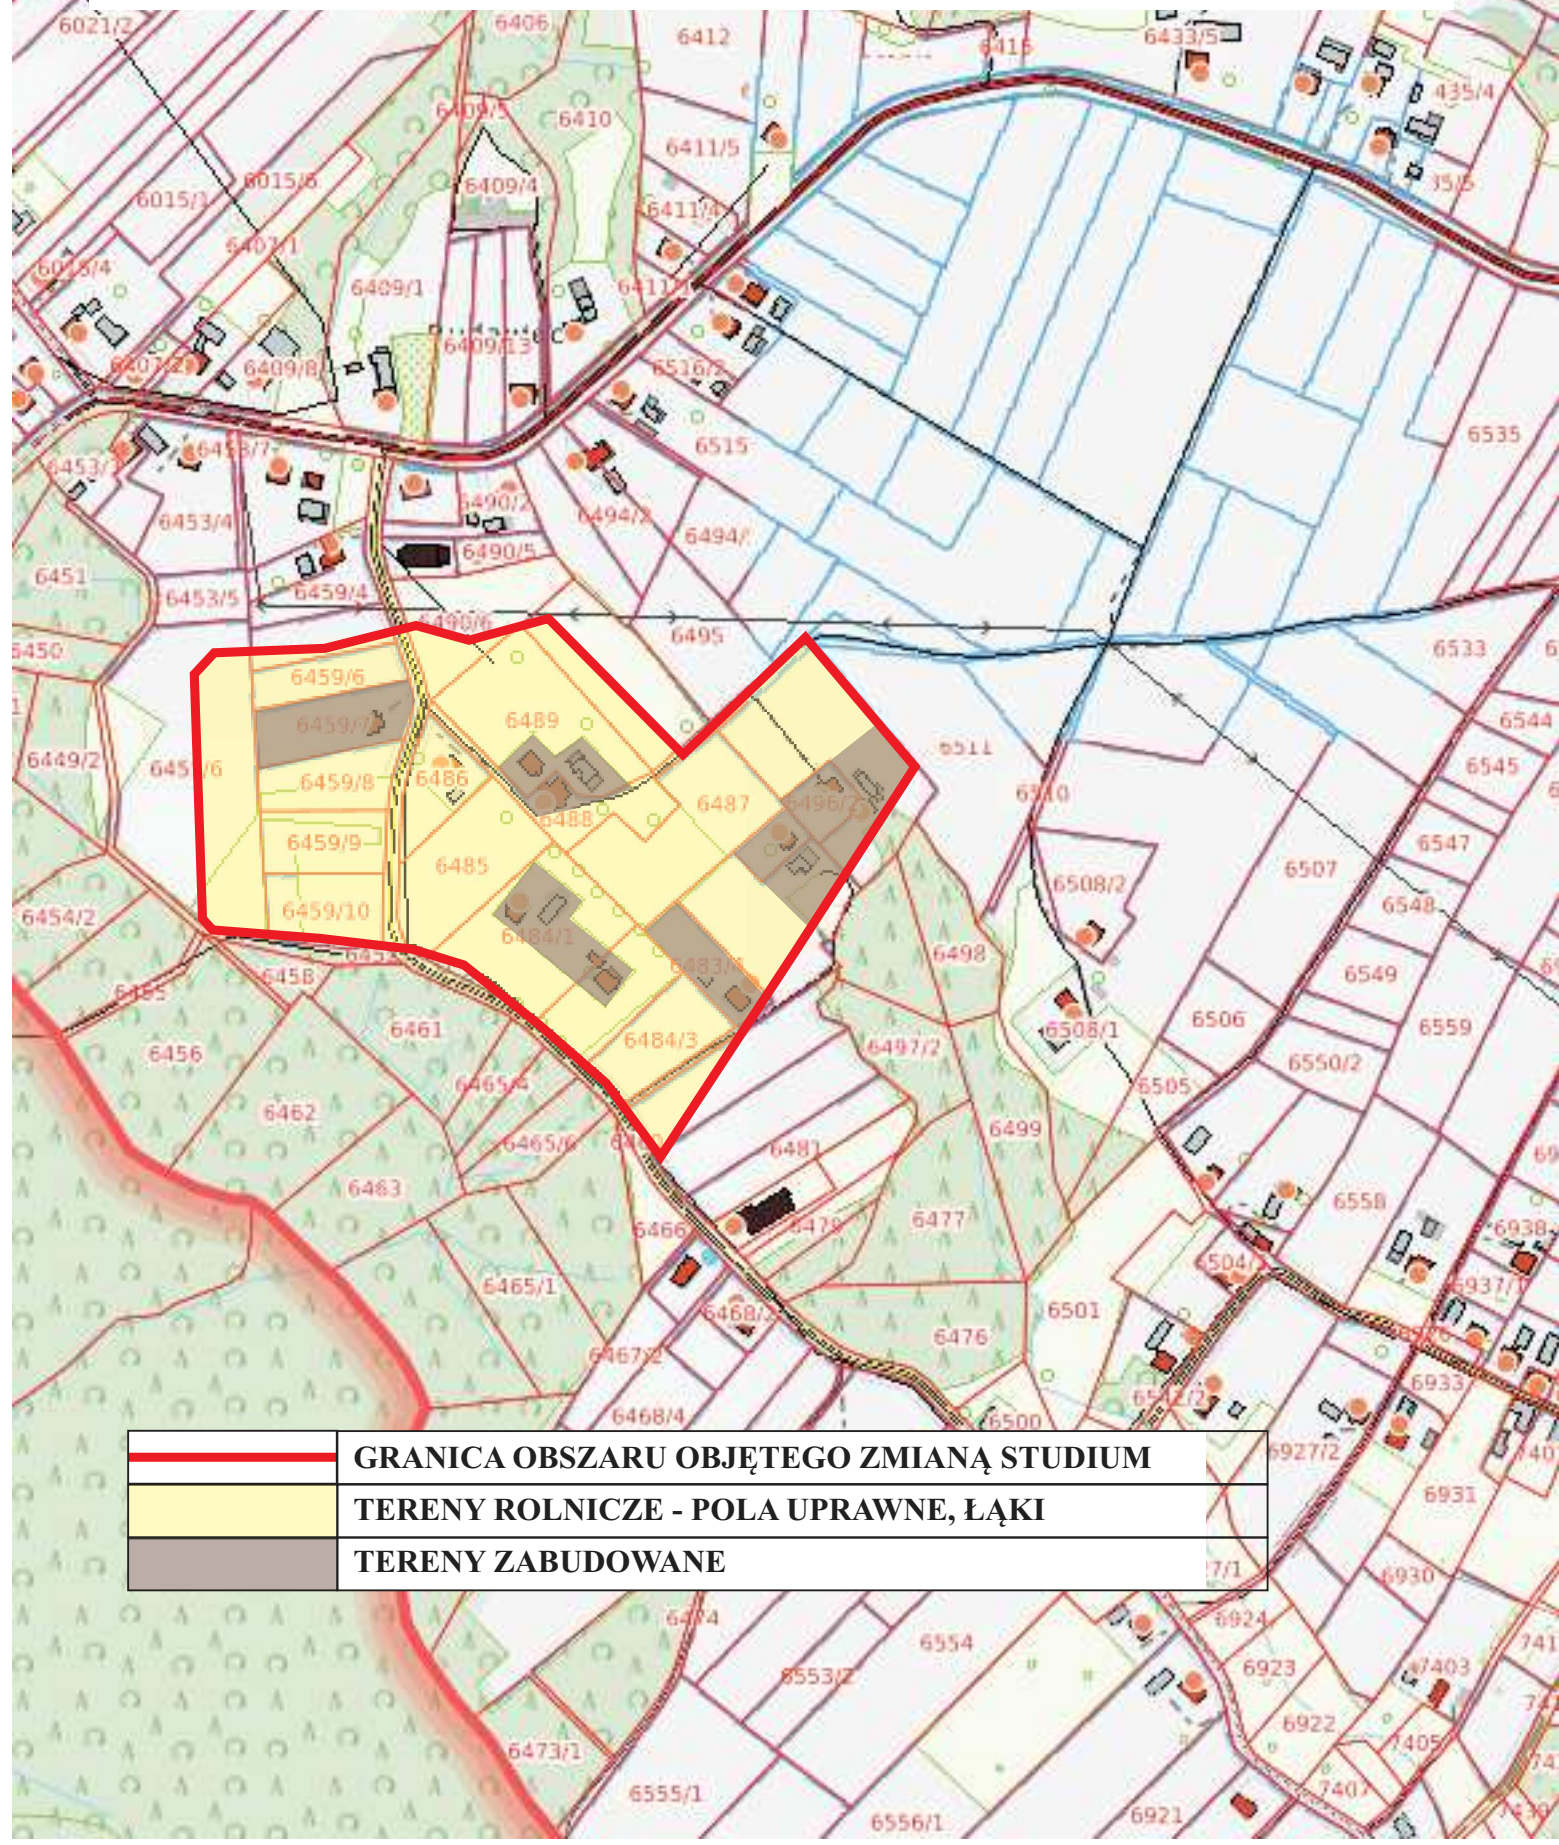

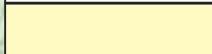



# ZAŁĄCZNIK GRAFICZNY NR 1 DO UWARUNKOWAŃ ZMIANY STUDIUM UWARUNKOWAŃ I KIERUNKÓW ZAGOSPODAROWANIA PRZESTRZENNEGO GMINY NOZDRZEC



	<b>GRANICA OBSZARU OBJĘTEGO ZMIANĄ STUDIUM</b>
	<b>TERENY ROLNICZE - POLA UPRAWNE, ŁĄKI</b>
	<b>TERENY ZABUDOWANE</b>