


ZAŁĄCZNIK GRAFICZNY NR 2 DO UWARUNKOWAŃ ZMIANY STUDIUM UWARUNKOWAŃ I KIERUNKÓW ZAGOSPODAROWANIA PRZESTRZENNEGO GMINY NOZDRZEC

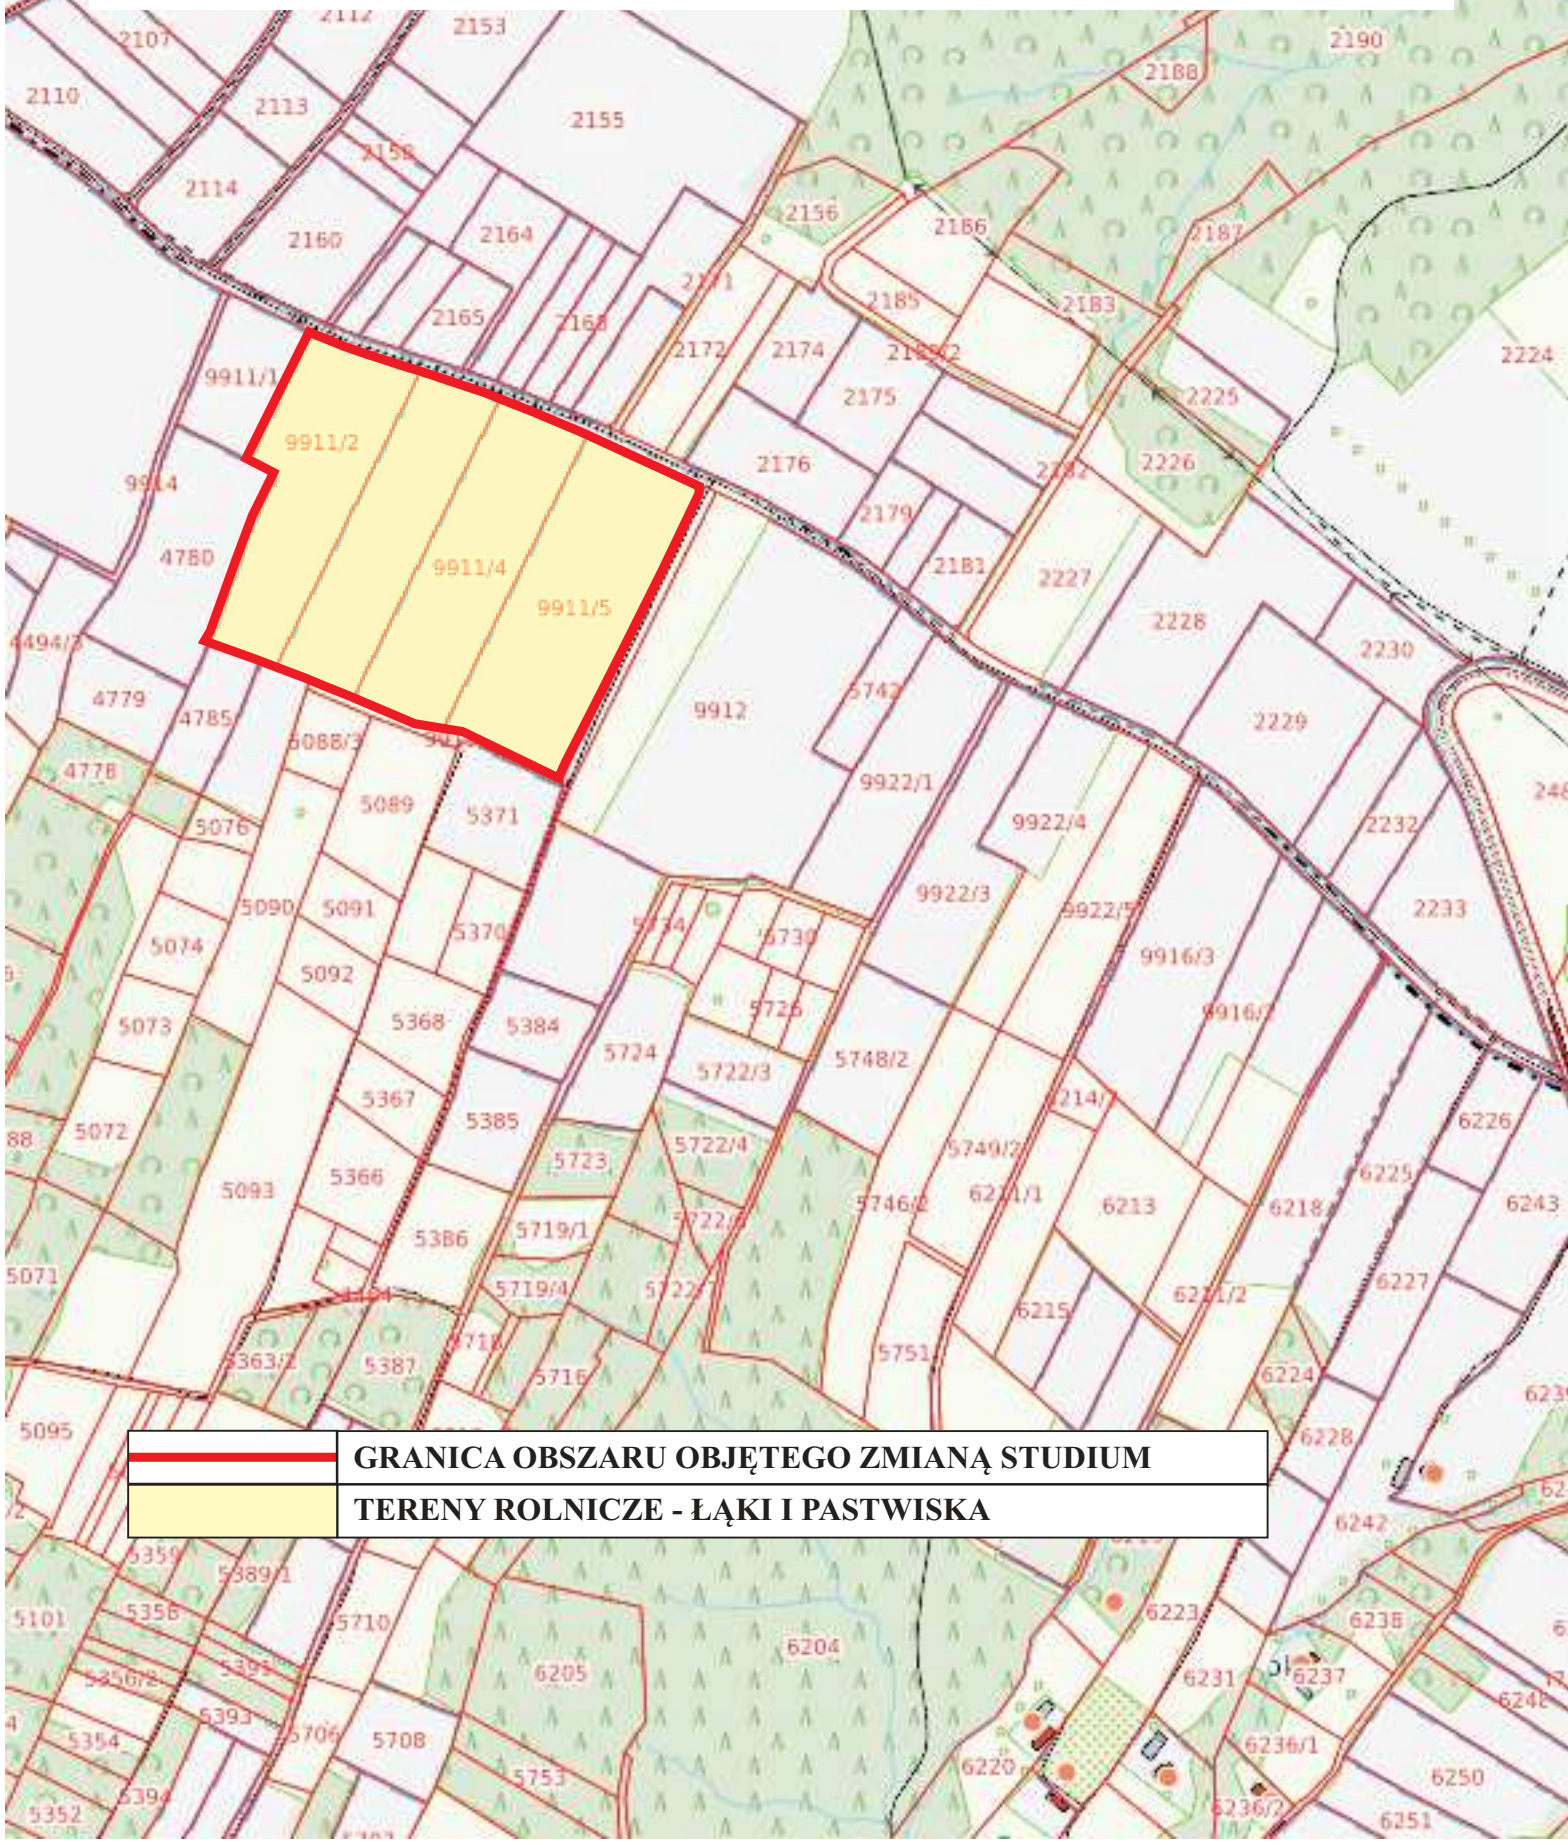

GRANICA OBSZARU OBJĘTEGO ZMIANĄ STUDIUM

TERENY ROLNICZE - ŁĄKI I PASTWISKA