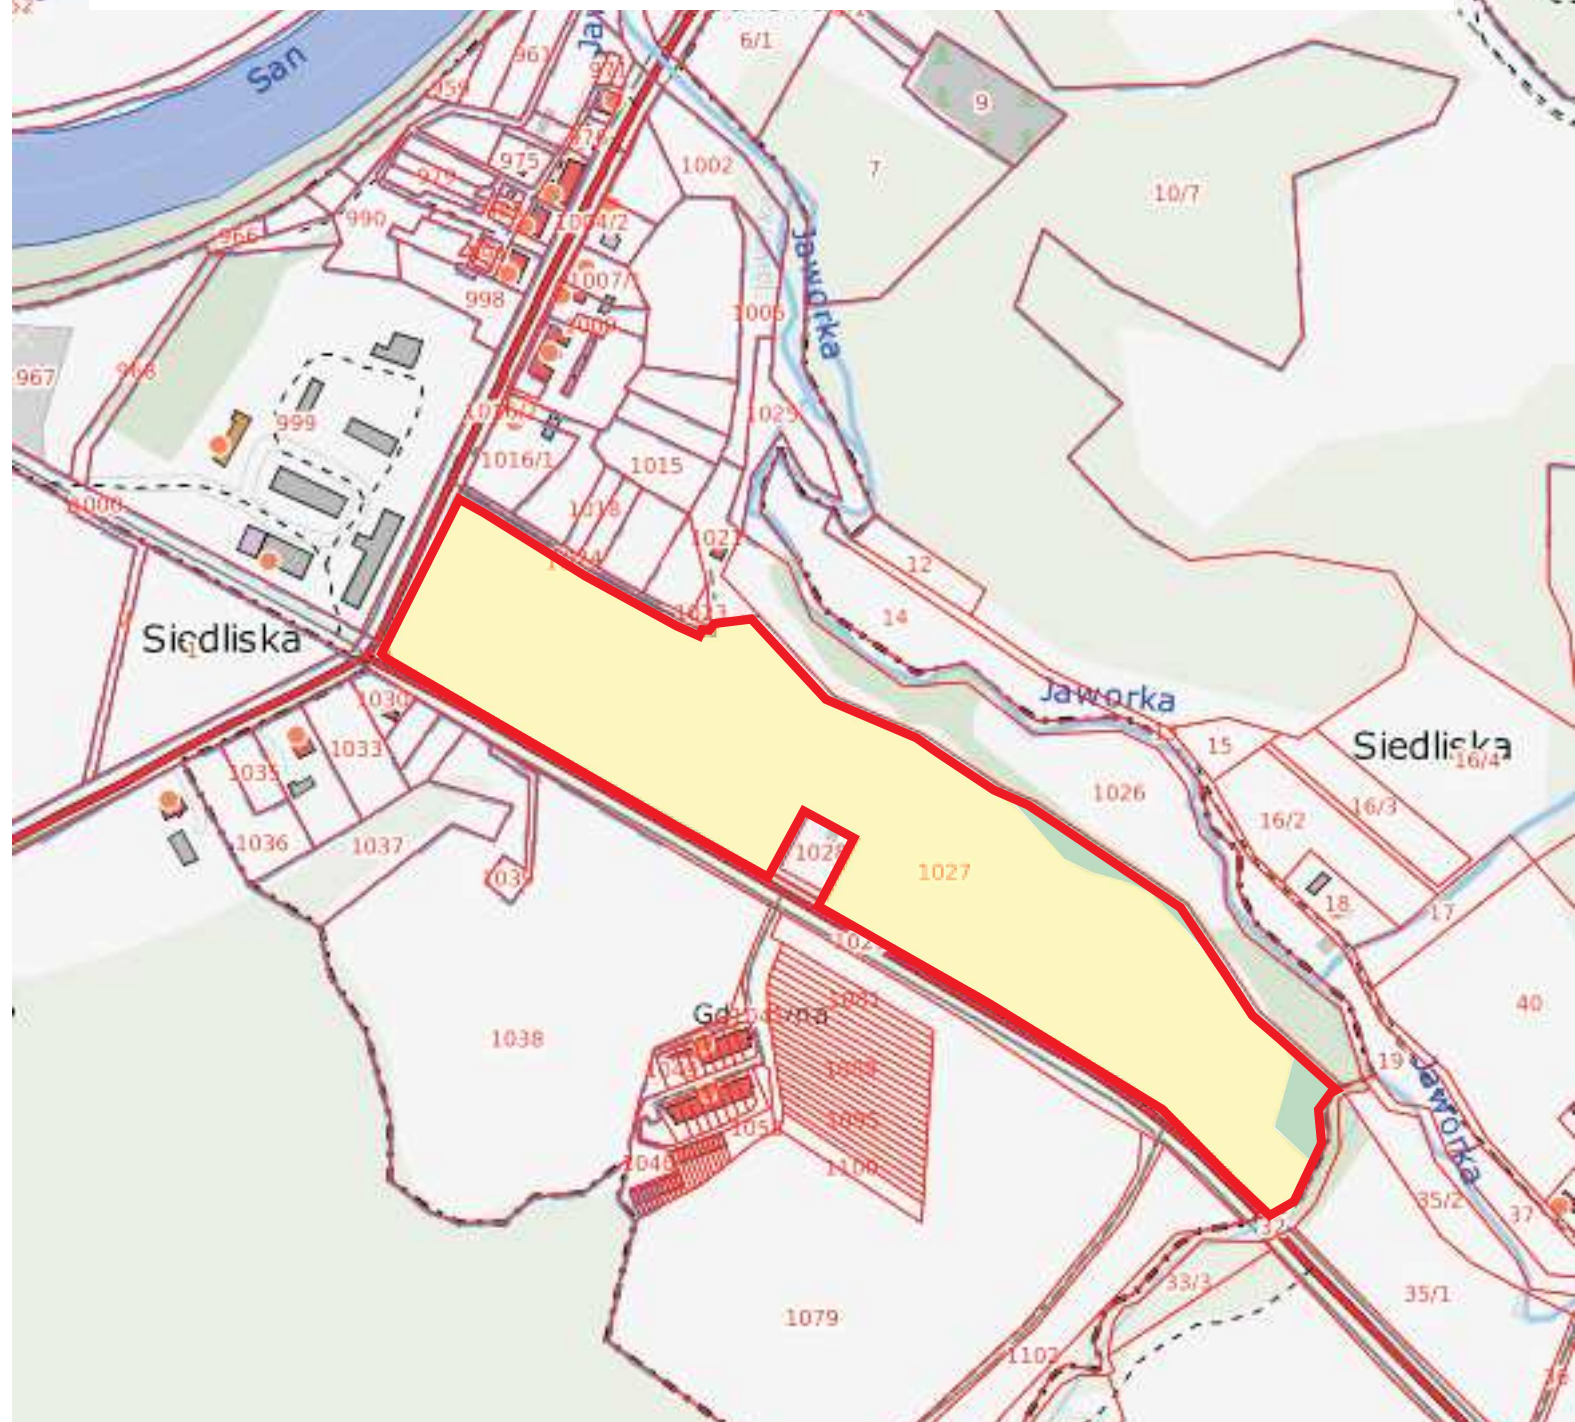

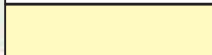



# ZAŁĄCZNIK GRAFICZNY NR 3 DO UWARUNKOWAŃ ZMIANY STUDIUM UWARUNKOWAŃ I KIERUNKÓW ZAGOSPODAROWANIA PRZESTRZENNEGO GMINY NOZDRZEC



	<b>GRANICA OBSZARU OBJĘTEGO ZMIANĄ STUDIUM</b>
	<b>TERENY ROLNICZE - ŁĄKI I PASTWISKA</b>
	<b>TERENY ROLNICZE - ZADRZEWIENIA I ZAKRZACZENIA</b>

100 m  
500 ft