


**ZMIANA MIEJSCOWEGO PLANU ZAGOSPODAROWANIA PRZESTRZENNEGO "FARMA WIATROWA" W GMINIE NOZDRZEC**

SKALA 1:1 000

Załącznik graficzny Nr 1 do Uchwały Nr ..... Rady Gminy Nozdrzec z dnia ..... 2021 r. opublikowany w Dz.Urz.Woj.Podkarpackiego z dnia ..... 2021 r., pozycja .....

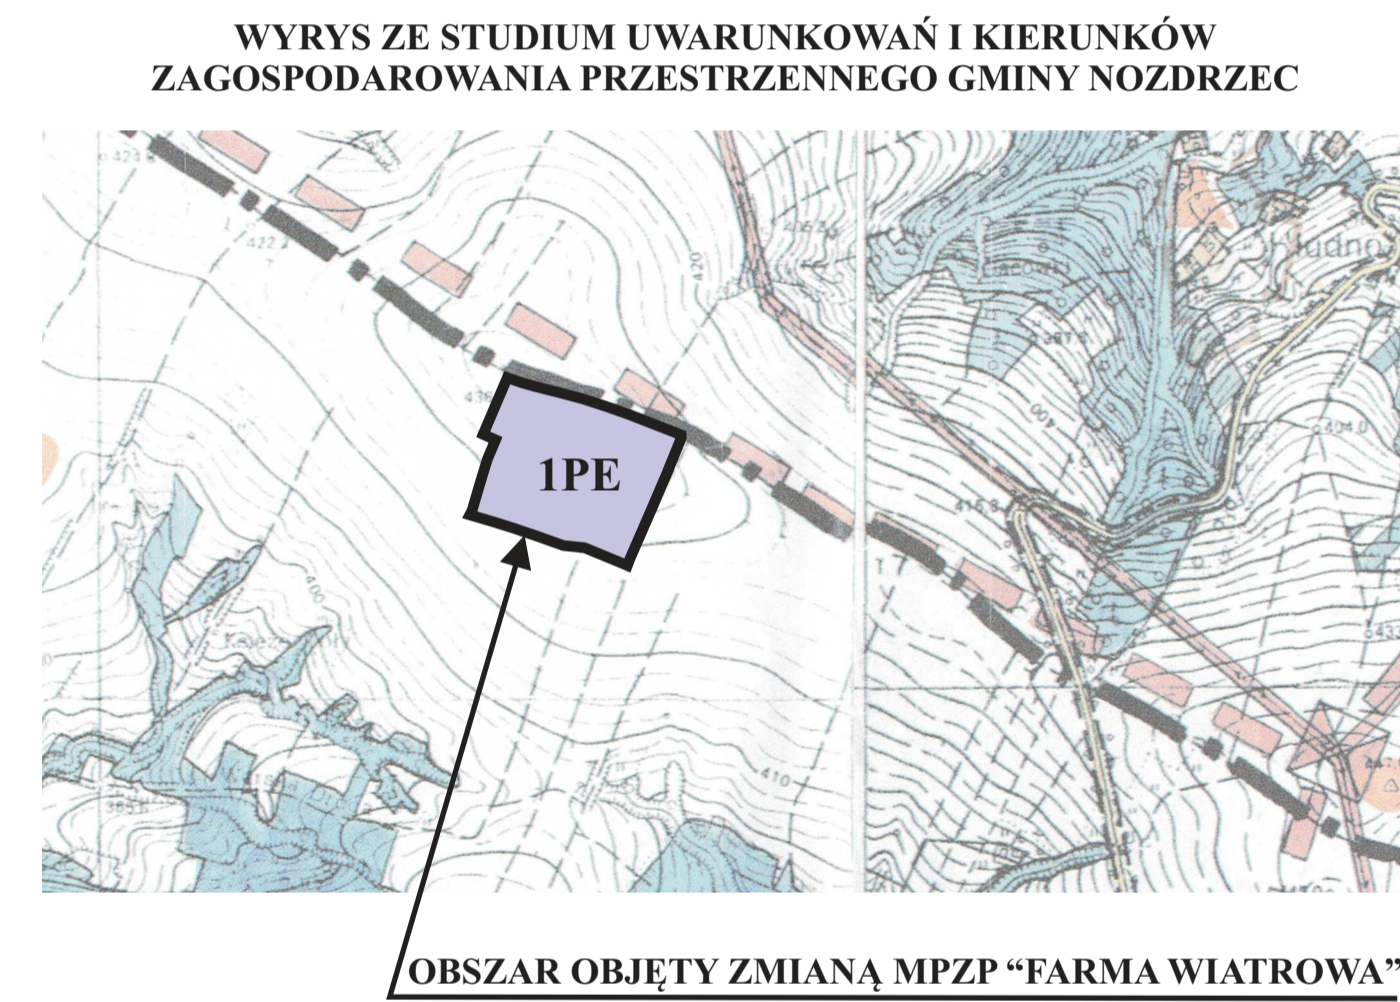

OZNACZENIA OBOWIĄZUJĄCE	
---	GRANICA OBSZARU OBJĘTEGO ZMIANĄ PLANU MIEJSCOWEGO
---	LINIE ROZGRANICZAJĄCE TERENY O RÓŻNYM PRZEZNACZENIU
△ △	NIEPRZEKRACZALNA LINIA ZABUDOWY
PE	TERENY PRODUKCJI ENERGII ELEKTRYCZNEJ