


**ZMIANA MIEJSCOWEGO PLANU
ZAGOSPODAROWANIA PRZESTRZENNEGO
“FARMA WIATROWA” W GMINIE NOZDRZEC**

Załącznik graficzny Nr 2 do Uchwały Nr
Rady Gminy Nozdrzec z dnia 2021 r.
opublikowany w Dz.Urz.Woj.Podkarpackiego
z dnia 2021 r., pozycja

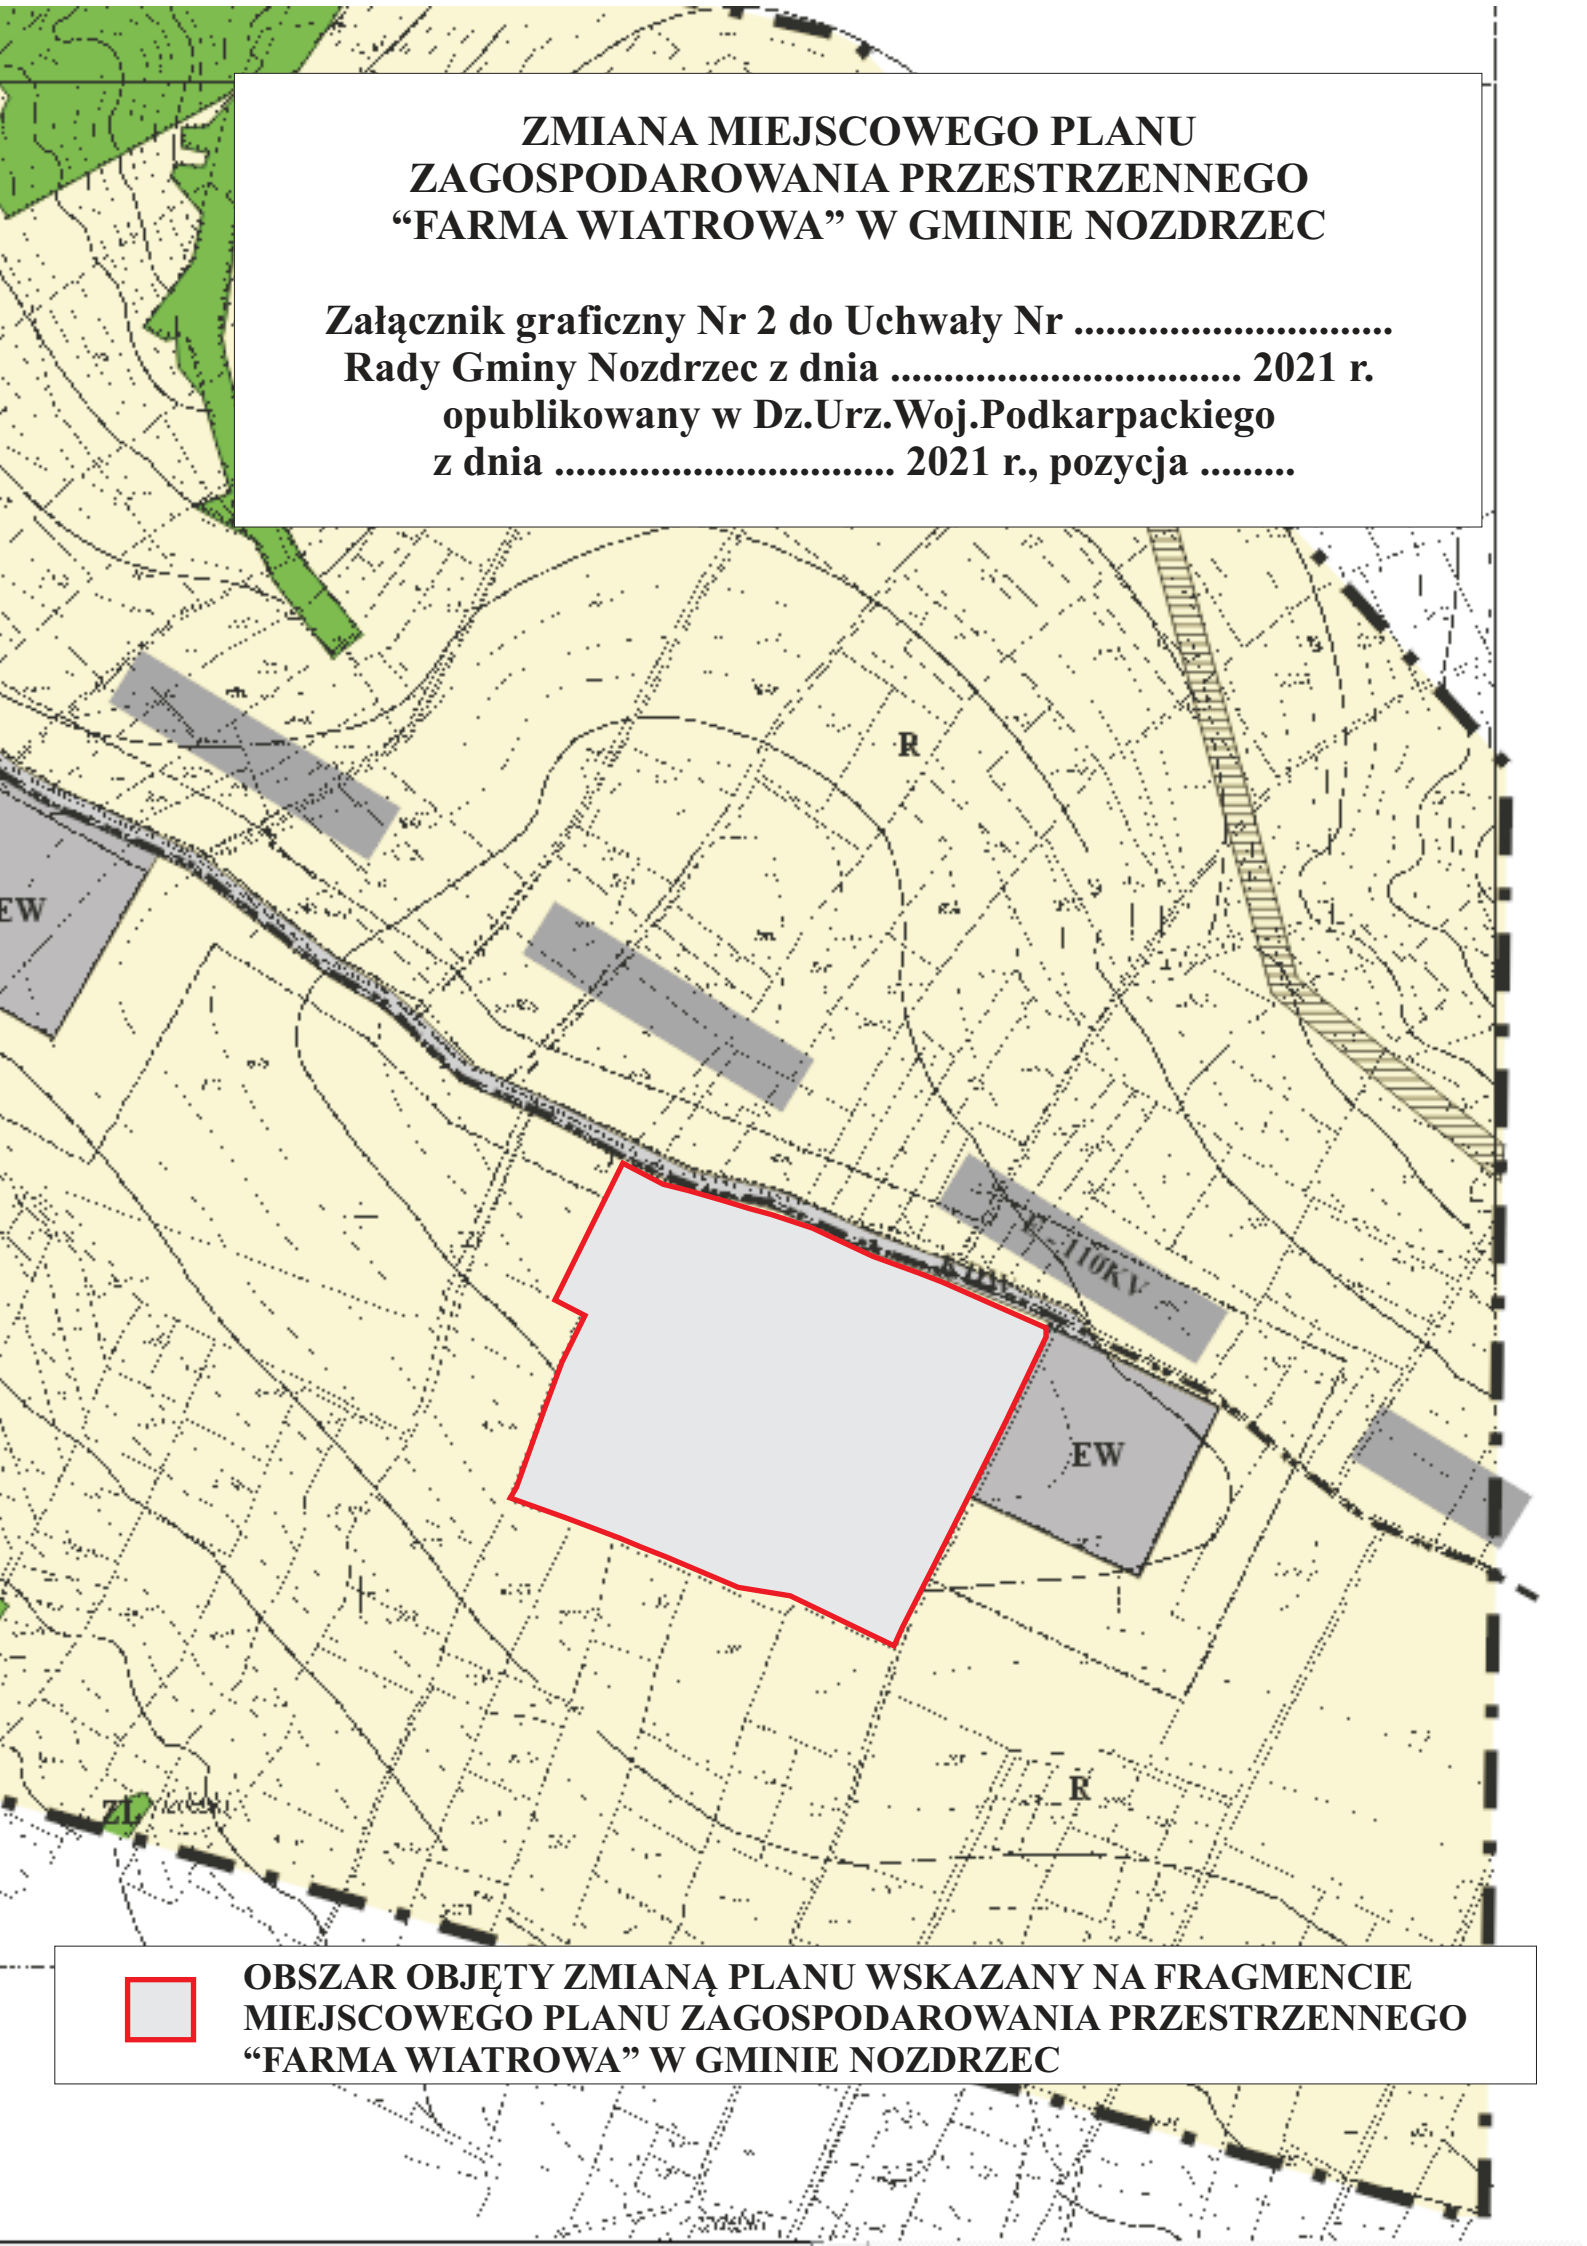

**OBSZAR OBJĘTY ZMIANĄ PLANU WSKAZANY NA FRAGMENTCIE
MIEJSCOWEGO PLANU ZAGOSPODAROWANIA PRZESTRZENNEGO
“FARMA WIATROWA” W GMINIE NOZDRZEC**