

100

1

2

3

4

A

B

C

D

E

F

A

B


C

D

E

F

PRZEKRÓJ POPRZECZNY SKALA 1:50

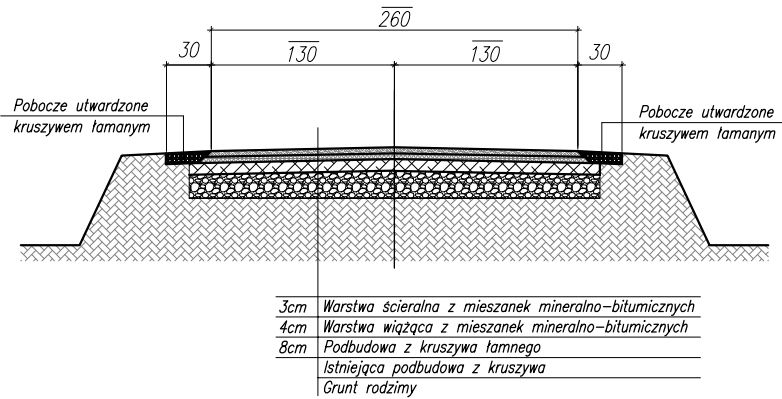

REMONT DROGI GMINNEJ
w m. WARA- dz. ewid. Nr: 754

INWESTOR :

GMINA NOZDRZEC

OPRACOWAŁ:

mgr inż. GRZEGORZ LIBOWICZ

Data:
27.VI.2022

Rys nr:
VI.B

Skala:
1:50