


PRZEKRÓJ POPRZECZNY SKALA 1:50

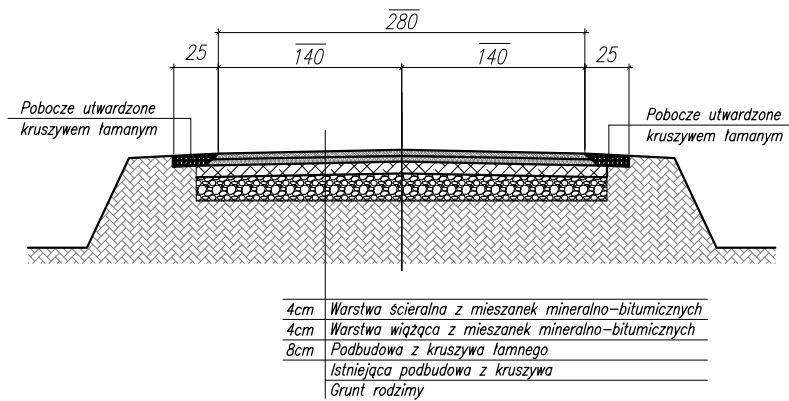

REMONT DROGI GMINNEJ
w m. WESOŁA- dz. ewid. Nr: 5562, 9013

INWESTOR :

GMINA NOZDRZEC

OPRACOWAŁ:

mgr inż. GRZEGORZ LIBOWICZ

Data:
27.VI.2022

Rys nr:
VII.D

Skala:
1:50