


PRZEKRÓJ POPRZECZNY SKALA 1:50

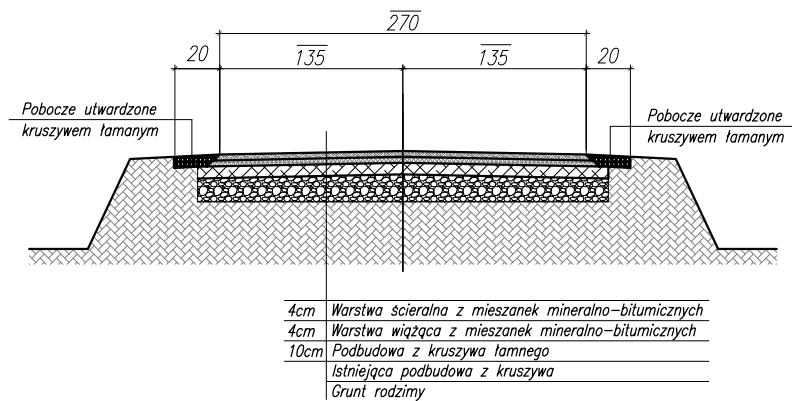

REMONT DROGI GMINNEJ  
w m. HUCIE PORĘBY- dz. ewid. Nr: 36

Data:  
27.VI.2022

Rys nr:  
II

Skala:  
1:50

INWESTOR :

GMINA NOZDRZEC

OPRACOWAŁ:

mgr inż. GRZEGORZ LIBOWICZ