


PRZEKRÓJ POPRZECZNY SKALA 1:50

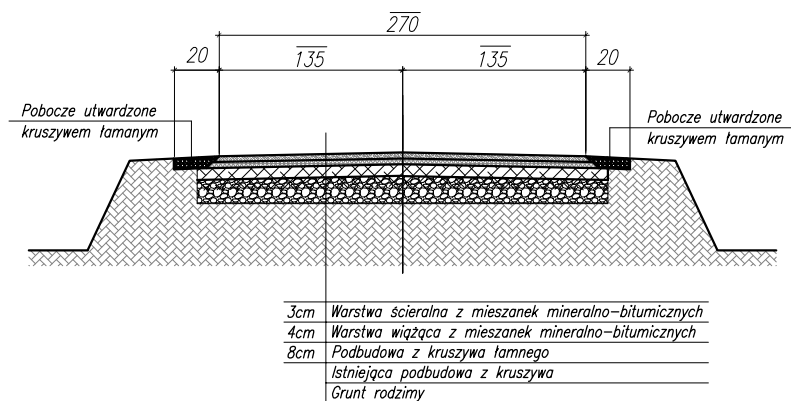

REMONT DROGI GMINNEJ w m. IZDEBKACH
- dz. ewid. Nr: 2358, 2394

Data:
27.VI.2022

Rys nr:
III.A

INWESTOR :

GMINA NOZDRZEC

Skala:
1:50

OPRACOWAŁ:

mgr inż. GRZEGORZ LIBOWICZ