

MIEJSKOWY PLAN ZAGOSPODAROWANIA PRZESTRZENNEGO
"SIEDLISKA 16"
Załącznik graficzny do prognozy oddziaływania
na środowisko




OZNACZENIA OBOWIĄZUJĄCE	
- - -	GRANICA OBSZARU OBJĘTEGO PLANEM MIEJSKOWYM
- - - -	LINE ROZGRANICZAJĄCE TERENY O RÓŻNYM PRZEZNACZENIU
-▲-▲-	NIEPRZEKARCZALNA LINIA ZABUDOWY
IRU	TERENY OBSŁUGI PRODUKCJI W GOSPODARSTWIE ROLNYM I HODOWLANYM
IUT	TERENY USŁUG TURYSTYCZNYCH I POLA GOLFOWEGO
IR	TERENY ROLNICZE
1KDZ	TERENY DROGI ZBIORCZEJ

OZNACZENIA INFORMACYJNE	
ZZ	OBZAR SZCZEGÓLNEGO ZAGROŻENIA POWODZIĄ
---	STREFY ISTNIEJĄCYCH LINII ELEKTROENERGETYCZNYCH 15KV

PLAN ZLOKALIZOWANY JEST WE WSCHODNIOPODKARPACKIM OBSZARZE CHRONIONEGO KRAJOBRAZU

WYRYS ZE STUDIUM UWARUNKOWAŃ I KIERUNKÓW ZAGOSPODAROWANIA PRZESTRZENNEGO GMINY NOZDRZEC SKALA 1:10 000

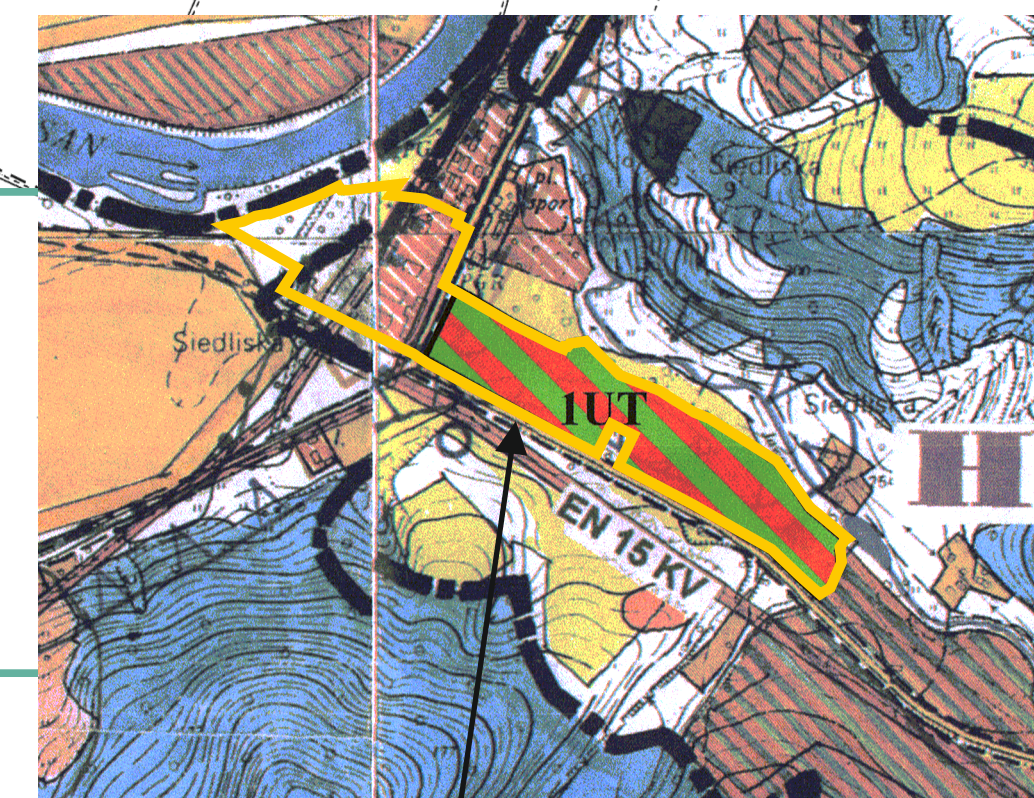

OBZAR OBJĘTY MPZP "SIEDLISKA 16" - ETAP I

- OBZAR I - „OSADNICTWA WIEJSKIEGO” - kierunki zagospodarowania
- TERENY POTENCJALNEGO ROZWOJU OSADNICTWA WIEJSKIEGO
 - TERENY ISTNIEJĄCYCH I POTENCJALNYCH FUNKCJI USŁUGOWYCH
 - OBIEKTY USŁUG PUBLICZNYCH
 - IUT TERENY USŁUG TURYSTYCZNYCH I POLA GOLFOWEGO

- Objaśnienia do prognozy:
- Granicę obszaru objętego opracowaniem
 - Wschodniopodkarpacki Obszar Chronionego Krajobrazu
 - Korytarz ekologiczny /wzdłuż rzeki San/ wg rozporządzenia Wojewody Podkarpackiego w sprawie Wschodniopodkarpackiego Obszaru Chronionego Krajobrazu
 - Obszar Natura 2000 - Rzeka San PLH180007
- Określenie oddziaływań na środowisko
- Bez zmian w stosunku do istniejącego użytkowania terenu
 - Mniej korzystne w przypadku lokalizacji obiektów zabudowy zagrodowej
 - Kierunki rozprzestrzeniania się zanieczyszczeń motoryzacyjnych