

**MIEJSCOWY PLAN
ZAGOSPODAROWANIA PRZESTRZENNEGO
"NOZDRZEC 12"**


SKALA 1:1 000

**Załącznik graficzny do prognozy oddziaływania
na środowisko**

Skala liniowa

50m 0 10 20 30 40 50 100m

**WYRYS ZE STUDIUM UWARUNKWAŃ
I KIERUNKÓW ZAGOSPODAROWANIA
PRZESTRZENNEGO GMINY NOZDRZEC**

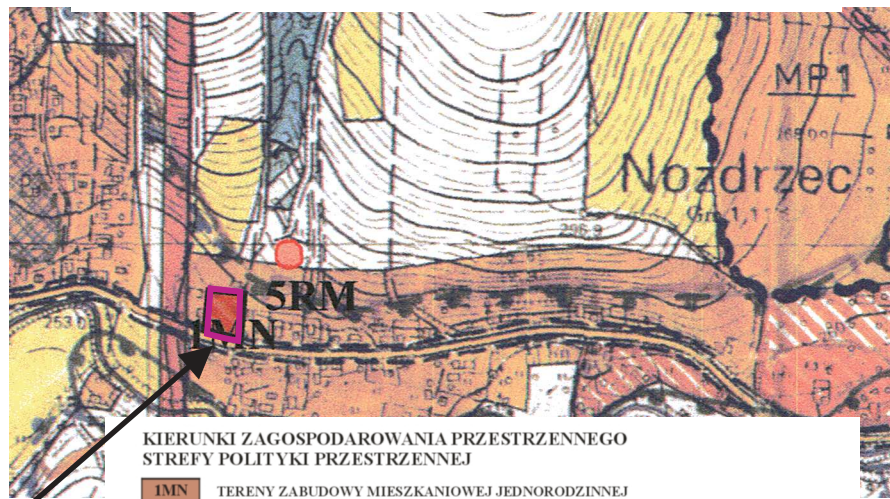

**KIERUNKI ZAGOSPODAROWANIA PRZESTRZENNEGO
STREFY POLITYKI PRZESTRZENNEJ**

IMN TERENY ZABUDOWY MIESZKANIOWEJ JEDNORODZINNEJ
1KDZ DROGI POWIATOWE

OBSZAR OBJĘTY MPZP "NOZDRZEC 12"

LEGENDA

	GRANICA OBSZARU OBJĘTEGO PLANEM MIEJSCOWYM
	LINIE ROZGRANICZAJĄCE TERENY O RÓŻNYM PRZEZNACZENIU
	NIEPRZEKRACZALNA LINIA ZABUDOWY
IMN	TEREN ZABUDOWY MIESZKANIOWEJ JEDNORODZINNEJ
1KDZ	TEREN DROGI ZBIORCZEJ


Mapa niniejsza nie może służyć do opracowania projektów technicznych uzgadnianych przez ZUD bez uprzedniego sprawdzenia jej aktualności przez jednostkę wykonawstwa geodezyjnego

**Wydano dla celów
opiniodawczych**

**MAPA ZASADNICZA
SKALA 1:1000**

Województwo: podkarpackie
Powiat: Brzozów
Nie wyklucza się istnienia podziemnych, które nie zostały do inwentaryzacji lub o których brak jest informacji w instytucjach branżowych

Układ odniesienia: PL-ETRS89, układ wsp. płaskich: PL-2000 strefa 7 (21°), układ wys.: PL-EVRF2007-NH

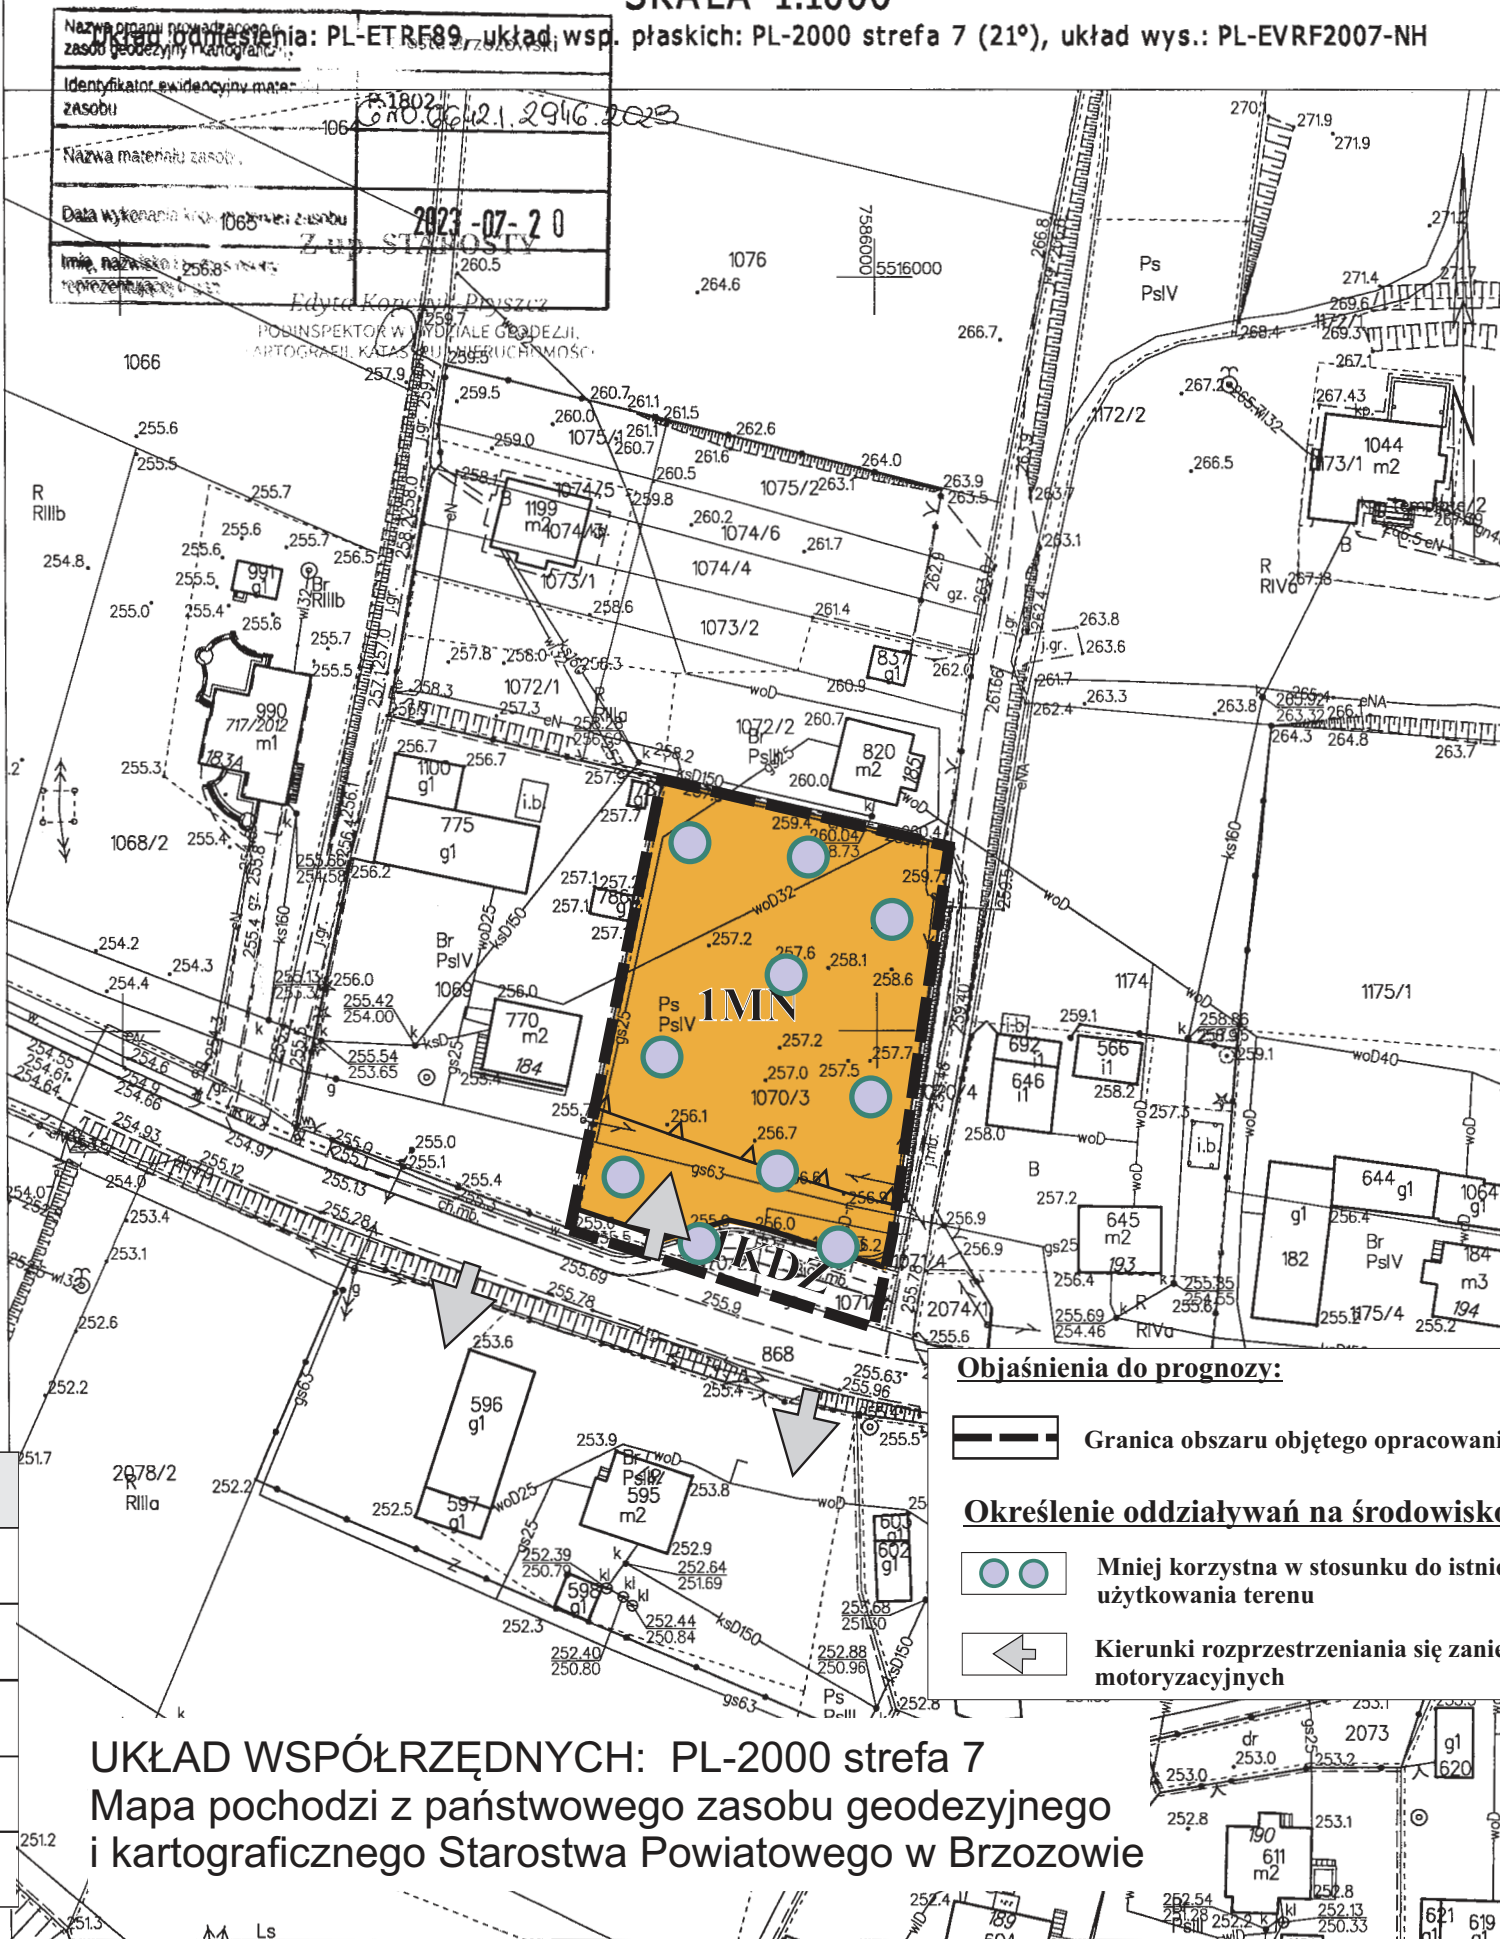

UKŁAD WSPÓŁRZĘDNYCH: PL-2000 strefa 7
Mapa pochodzi z państwowego zasobu geodezyjnego i kartograficznego Starostwa Powiatowego w Brzozowie

Objaśnienia do prognozy:

Granica obszaru objętego opracowaniem

Określenie oddziaływań na środowisko

Mniej korzystna w stosunku do istniejącego użytkowania terenu

Kierunki rozprzestrzeniania się zanieczyszczeń motoryzacyjnych

PN