

**UCHWAŁA NR LII/452/2023
RADY GMINY NOZDRZEC**

z dnia 31 marca 2023 r.

**w sprawie przystąpienia do sporządzenia
Miejscowego Planu Zagospodarowania Przestrzennego „Nozdrzec 12”**

Na podstawie art. 18 ust. 2 pkt. 15 ustawy z dnia 8 marca 1990 r. o samorządzie gminnym (Dz. U. z 2023 r., poz. 40) oraz art. 14 ust. 1, 2 ustawy z dnia 27 marca 2003r. o planowaniu i zagospodarowaniu przestrzennym (Dz. U. z 2022 r., poz. 503 z późn. zm.), **Rada Gminy Nozdrzec postanawia:**

§ 1. Przystąpić do sporządzenia Miejscowego Planu Zagospodarowania Przestrzennego „Nozdrzec 12” w gminie Nozdrzec.

§ 2. Przedmiotem planu wymienionego w §1, jest obszar oznaczony linią koloru czerwonego na załączniku graficznym do niniejszej uchwały. Celem miejscowego planu zagospodarowania przestrzennego wymienionego w §1, jest wyznaczenie terenu pod zabudowę mieszkaniową jednorodzinną.

§ 3. Granica obszaru objętego ustaleniami planu wymienionego w §1, określona została na załączniku graficznym do niniejszej uchwały.

§ 4. Zakres ustaleń planu będzie zgodny z zakresem określonym w art. 15 ust. 2 ustawy o planowaniu i zagospodarowaniu przestrzennym.

§ 5. Traci moc Uchwała Rady Gminy w Nozdrzec nr XXI/265/2017 z dnia 28 grudnia 2017 roku o przystąpieniu do sporządzenia Miejscowego Planu Zagospodarowania Przestrzennego „Nozdrzec 12”.

§ 6. Wykonanie Uchwały zleca się Wójtowi Gminy Nozdrzec.

§ 7. Uchwała wchodzi w życie z dniem podjęcia.

Przewodniczący Rady
Gminy w Nozdrzcu

Adrian Skubisz

MAPA ZASADNICZA
SKALA 1:1000

Układ odniesienia: PL-ETRF89, układ wsp. płaskich: PL-2000 strefa 7 (21°), układ wys.: PL-KRON86-NH

Nie wyklucza się istnienia w terenie innych nie wykazanych na niniejszej mapie urządzeń podziemnych, które nie były zgłoszone do inwentaryzacji lub o których brak jest informacji w instytucjach branżowych


Mapa niniejsza nie może służyć do opracowania projektów technicznych i zgłaszanych przez ZUD bez uprzedniego sprawdzenia jej aktualności przez jednostkę wykonawstwa geodezyjnego

Wydano dla celów
1078
miejscowych

Lic. IV-GNO-06 U.S. 344/2018/180206
Pozwolenie na wydanie kopii z treści materiału państwowego zasobu geodezyjnego i kartograficznego
STAROSTA BRZOSZOWSKI
Nazwa materiału zasobu:
GNO: 6642/1/1344/2018
1170 Jednostka ewidencyjna: 180206_2
2018-03-25
RIVb
Imię, nazwisko i stopień osoby przygotowującej mapę:
Stanisław Łobodziński
Dyrektor w Wydziale Geodezji i Katastru i Inieruchomości

ZAŁĄCZNIK GRAFICZNY DO UCHWAŁY NR LII/452/2023
RADY GMINY NOZDRZEC Z DNIA 31 MARCA 2023 R.

GRANICA OBSZARU OBJĘTEGO MIEJSCOWYM PLANEM
ZAGOSPODAROWANIA PRZESTRZENNEGO "NOZDRZEC 12"

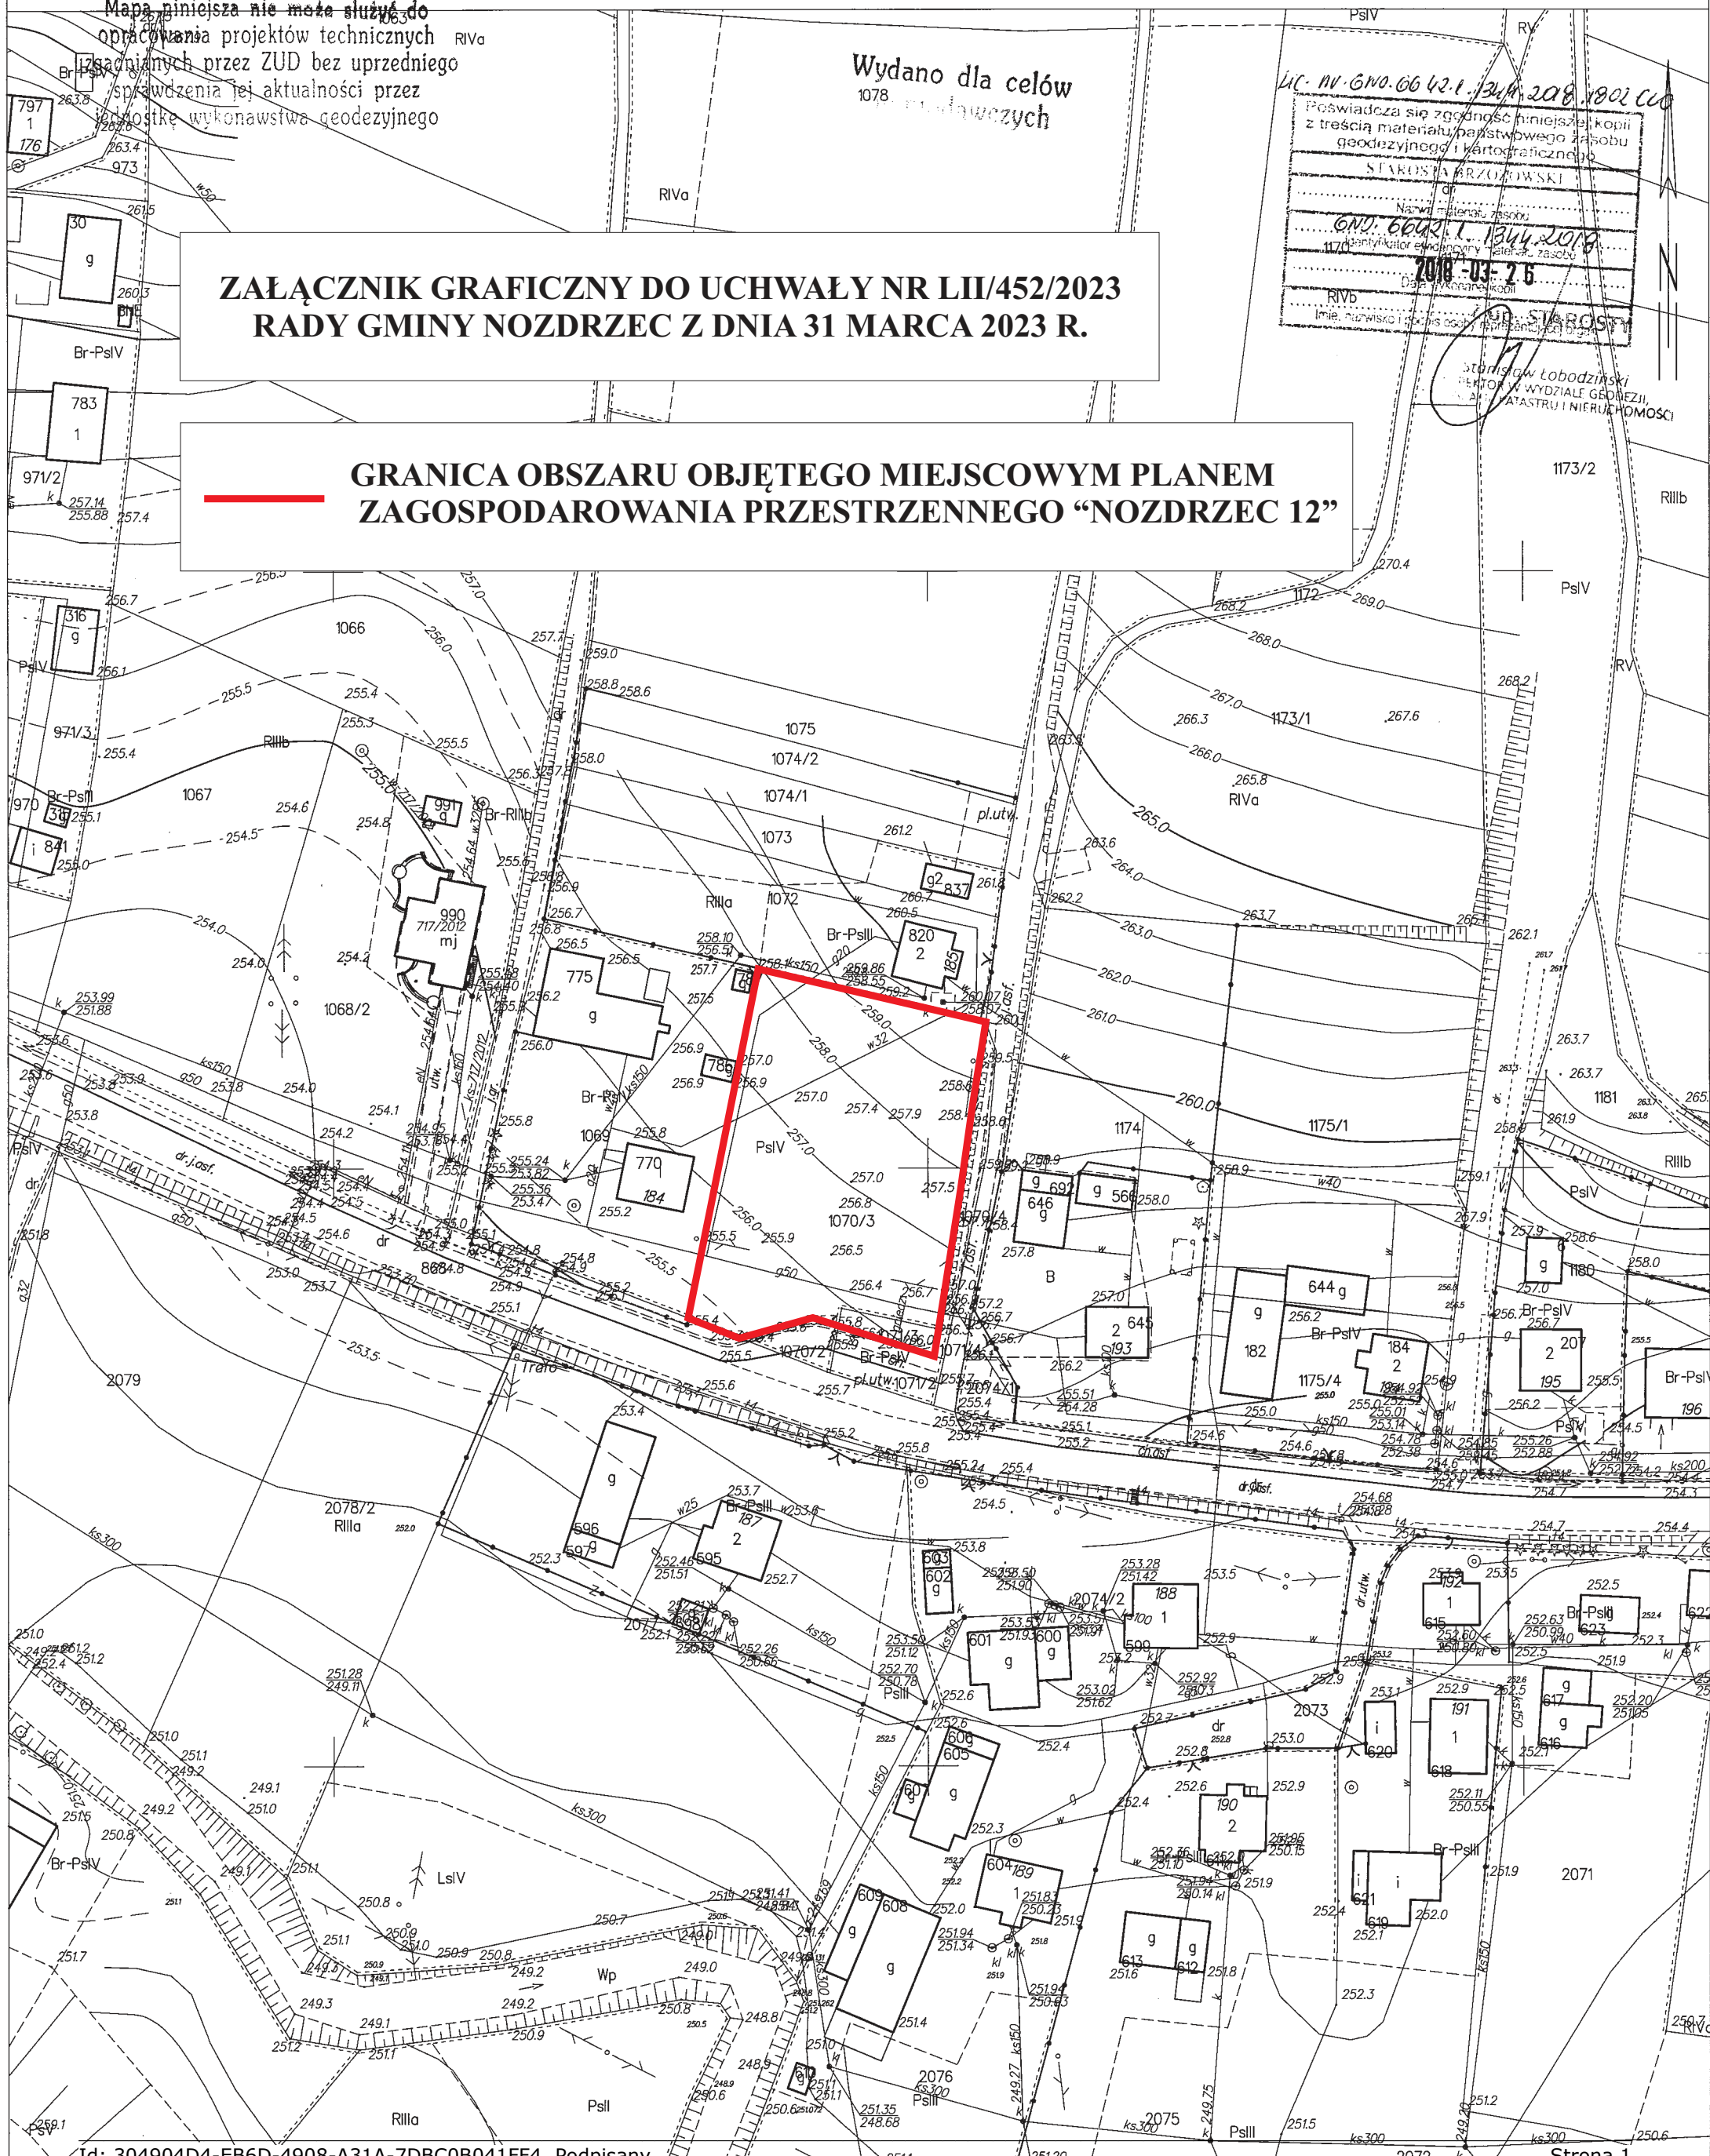

Imienne głosowanie projektu uchwały w sprawie
przystąpienia do sporządzenia Miejscowego Planu Zagospodarowania Przestrzennego
„Nozdrzec12”
LII sesja w dniu 31 marca 2023 r.

	Nazwisko i imię	za	przeciw	wstrzymuję się
1	BARAN Grzegorz	X		
2	BOBOLA Sylwester	X		
3	DAŃKO Stanisław	X		
4	DUDA Edward	X		
5	GŁADYSZ Grażyna	X		
6	KURDZIEL Krzysztof	X		
7	OGRODNIK Piotr	X		
8	POTOCZNY Stanisław	X		
9	SKUBISZ Adrian	X		
10	SKÓRSKA Anna	X		
11	SZPIECH Stanisław	X		
12	SZPIECH Zbigniew	X		
13	WAWCZAK Zygmunt	X		
14	ZABÓJ Marian	X		
15	ZAWADZKI Krzysztof	X		