


IZDEBKI, GM. NOZDRZEC

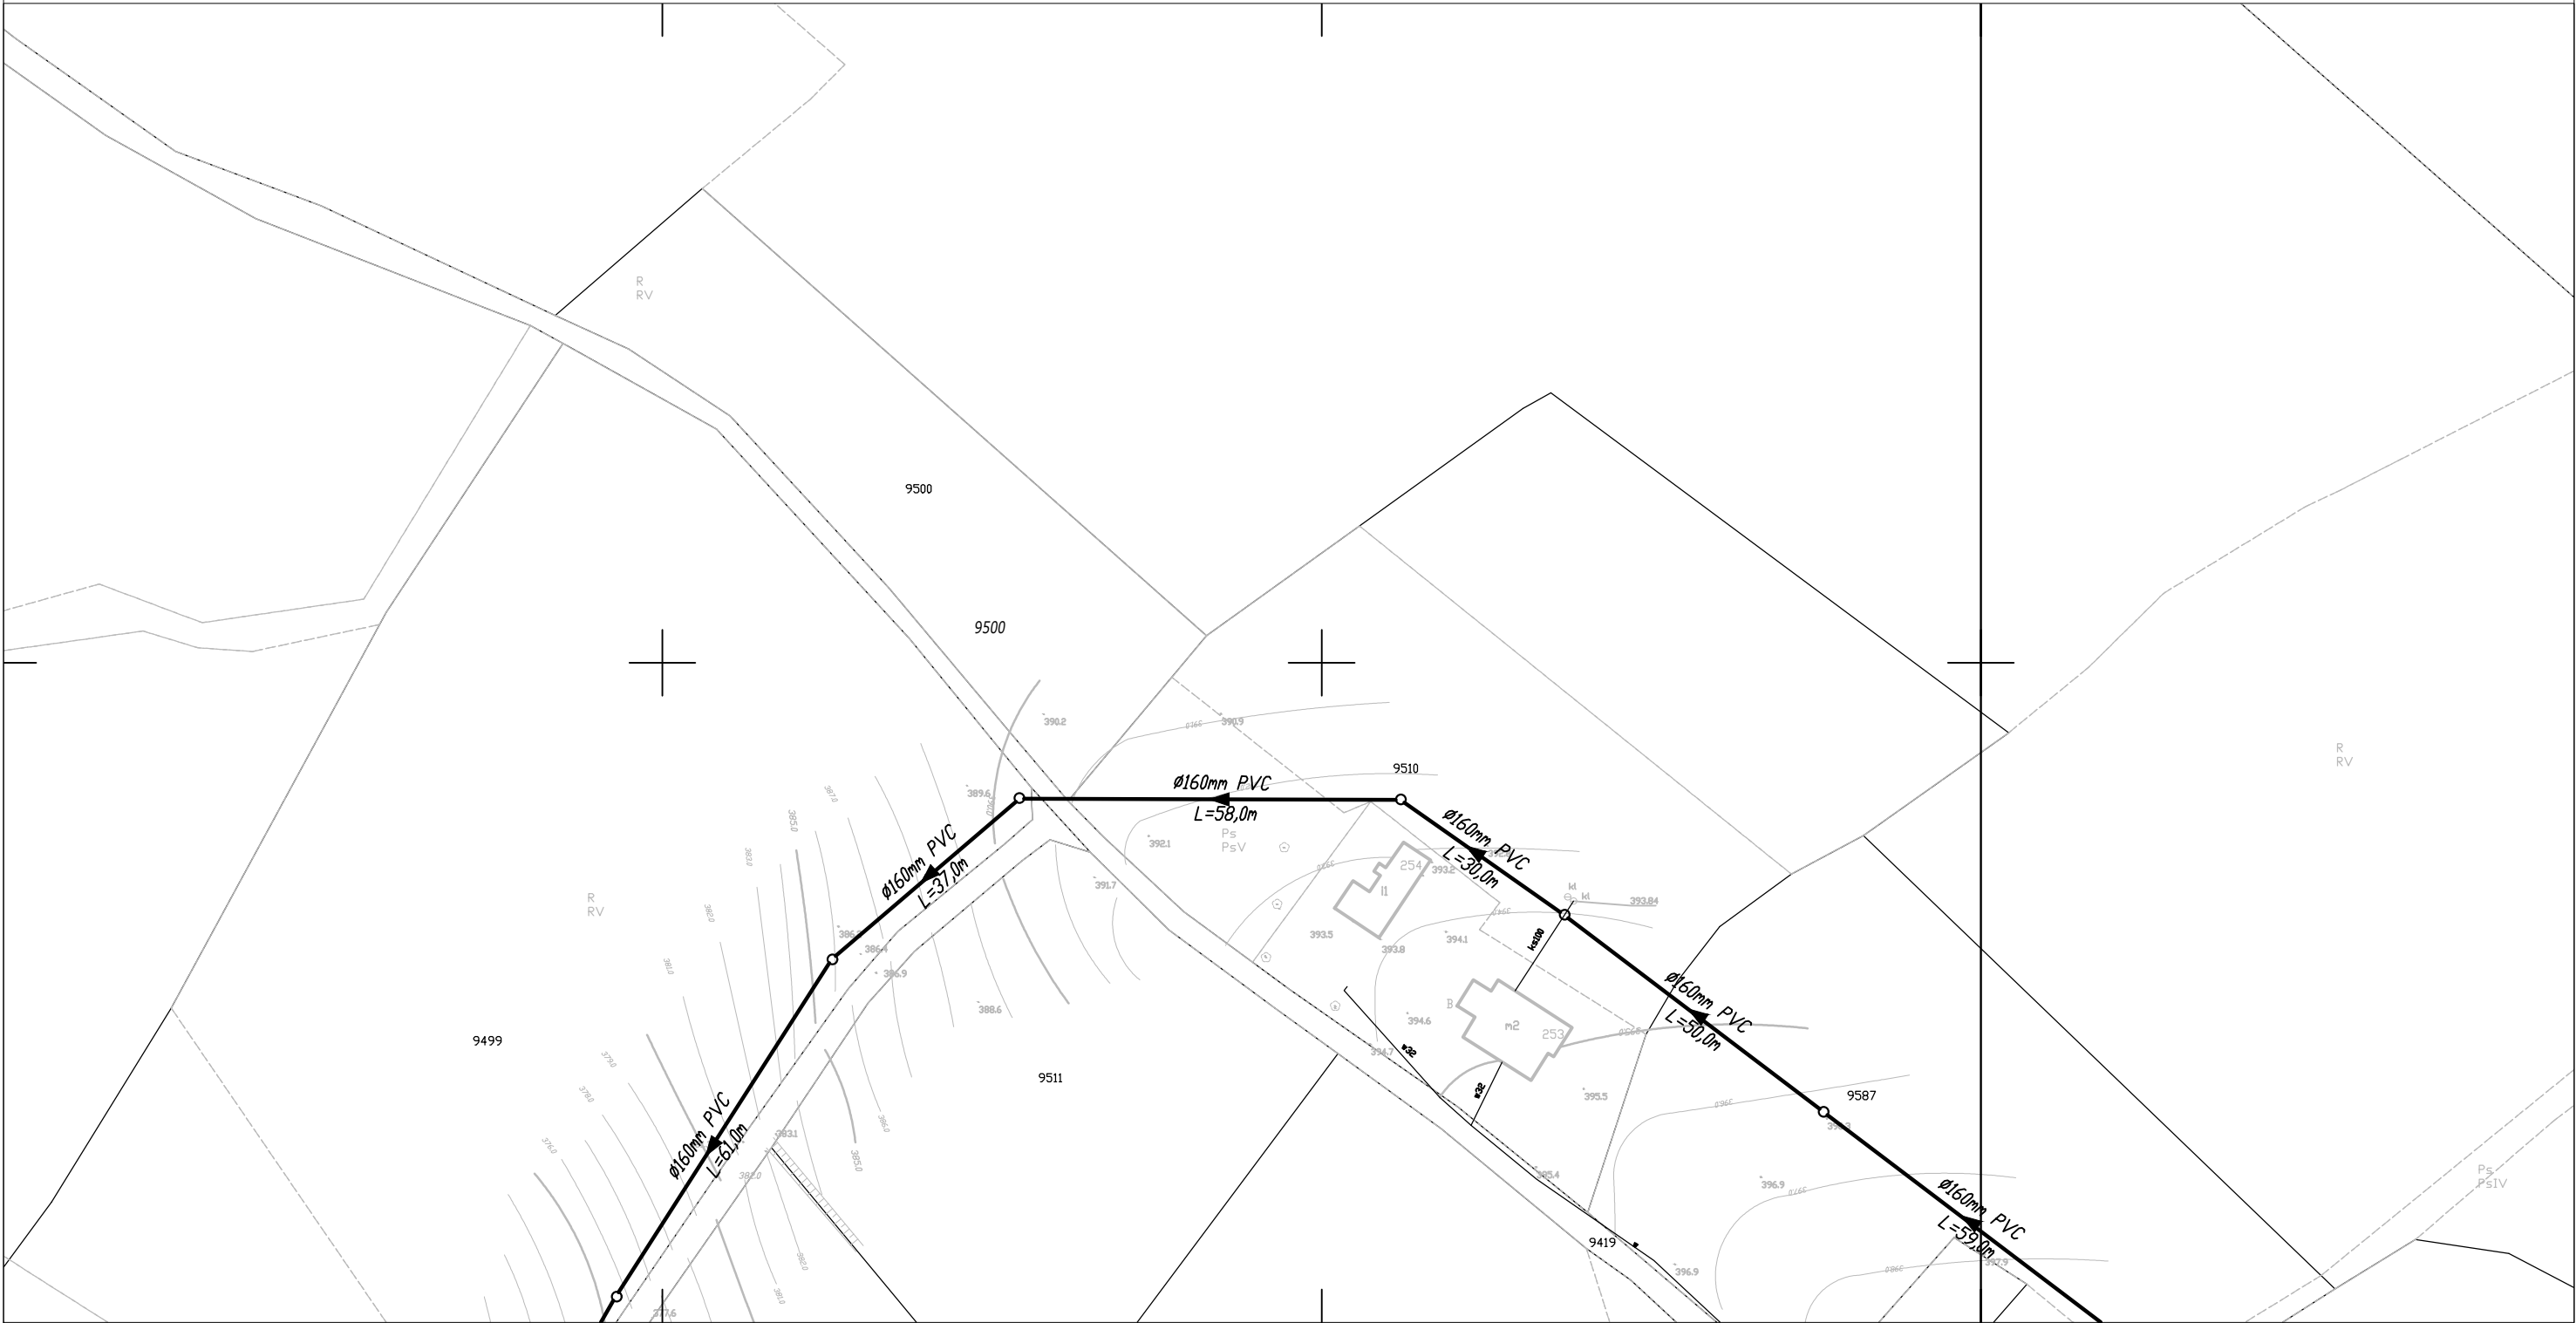

skala
1:1000

ZAŁĄCZNIK GRAFICZNY NR

do decyzji o ustaleniu lokalizacji inwestycji celu publicznego

Nr z dnia

Budowa kanalizacji sanitarnej w miejscowości

Izdebki, gmina Nozdrzec.

budowa sieci kanalizacji sanitarnej - przebieg orientacyjny