


Mapa niniejsza nie może służyć do opracowania projektów technicznych uzgadnianych przez ZUD bez uprzedniego sprawdzenia jej aktualności przez jednostkę wykonawstwa geodezyjnego

KOPIA MAPY ZASADNICZEJ
Obręb: **WESOŁA**
Gmina: **NOZDRZEC**
Skala: **1:1000**

Wydano dla celów
planistycznych

Nie wyklucza się istnienia w terenie innych nie wykazanych na niniejszej mapie urządzeń podziemnych, które były zgłoszone do inwentaryzacji, których brak jest informacji w planach sytuacyjnych

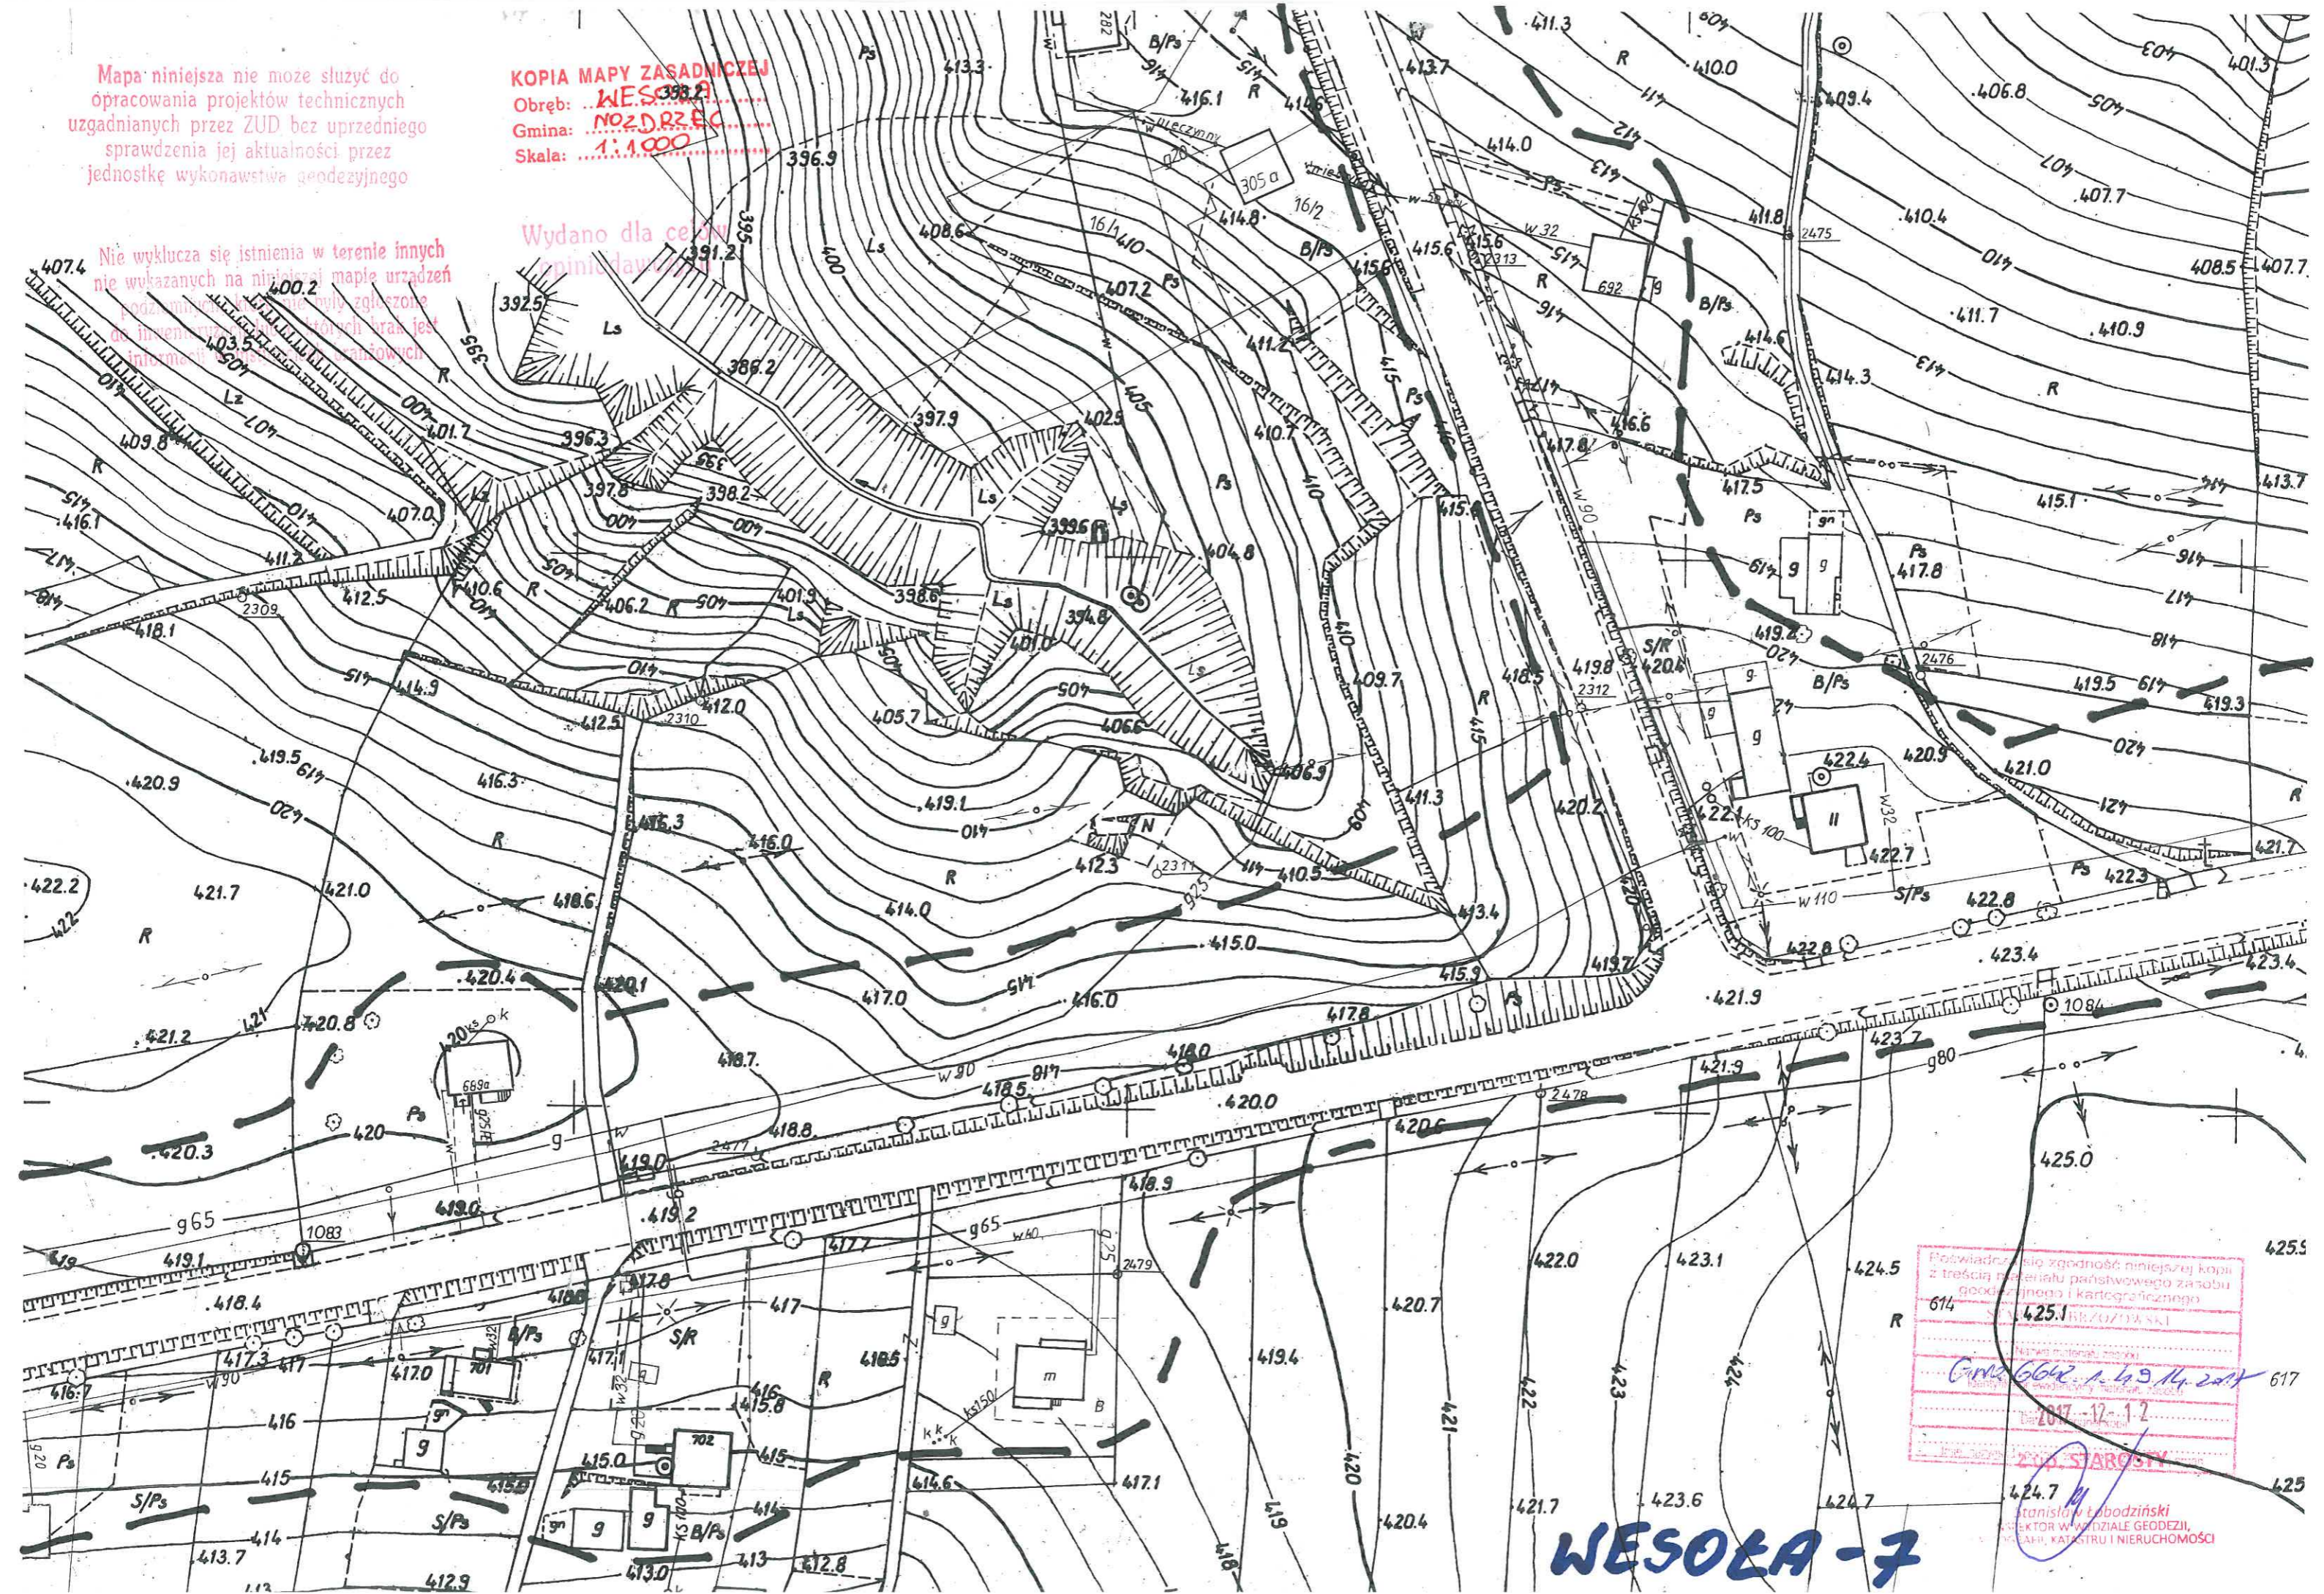

Potwierdzam zgodność niniejszej kopii z treścią materiału państwowego zasobu geodezyjnego i kartograficznego
614 425.1
Gmina: **WESOŁA**
Data: **2017-12-12**
ZUD: **STAROSTA**

Stanisław Łabodziński
Dyrektor w/wdziale Geodezji,
Katastru i Nieruchomości

WESOŁA-7