

Mapa niniejsza nie może służyć do opracowania projektów technicznych uzgadnianych przez ZUP bez uprzedniego sprawdzenia jej aktualności przez jednostkę wykonawstwa geodezyjnego

Nie wyklucza się istnienia w terenie innych nie wykazanych na niniejszej mapie urządzeń podziemnych, które nie były zgłoszone do inwentaryzacji lub o których brak jest informacji w instytucjach branżowych




Wydano dla celów  
opiniodawczych

© 71

**KOPIA MAPY ZASADNICZEJ**  
Obręb: **MESOKA**  
Gmina: **NOZDRZEC**  
Skala: **1:1000**

Profwardecza się z gwarancją niniejszej mapy z treścią rachunków państwowego zasobu geodezyjnego i kartograficznego  
SLAWOSTA HEZDZIŃSKI  
Naczelnik miejscowej zarządky  
Cmnr. 6652.1.49.14.2017  
2017.12.12  
ZUP STAROSTY  
Starosta Lęborski  
INSPEKTOR W WODZIALIE GEODEZJI,  
KANTOBRWA KASJASTRU I NIEMUCHOMOŚCI

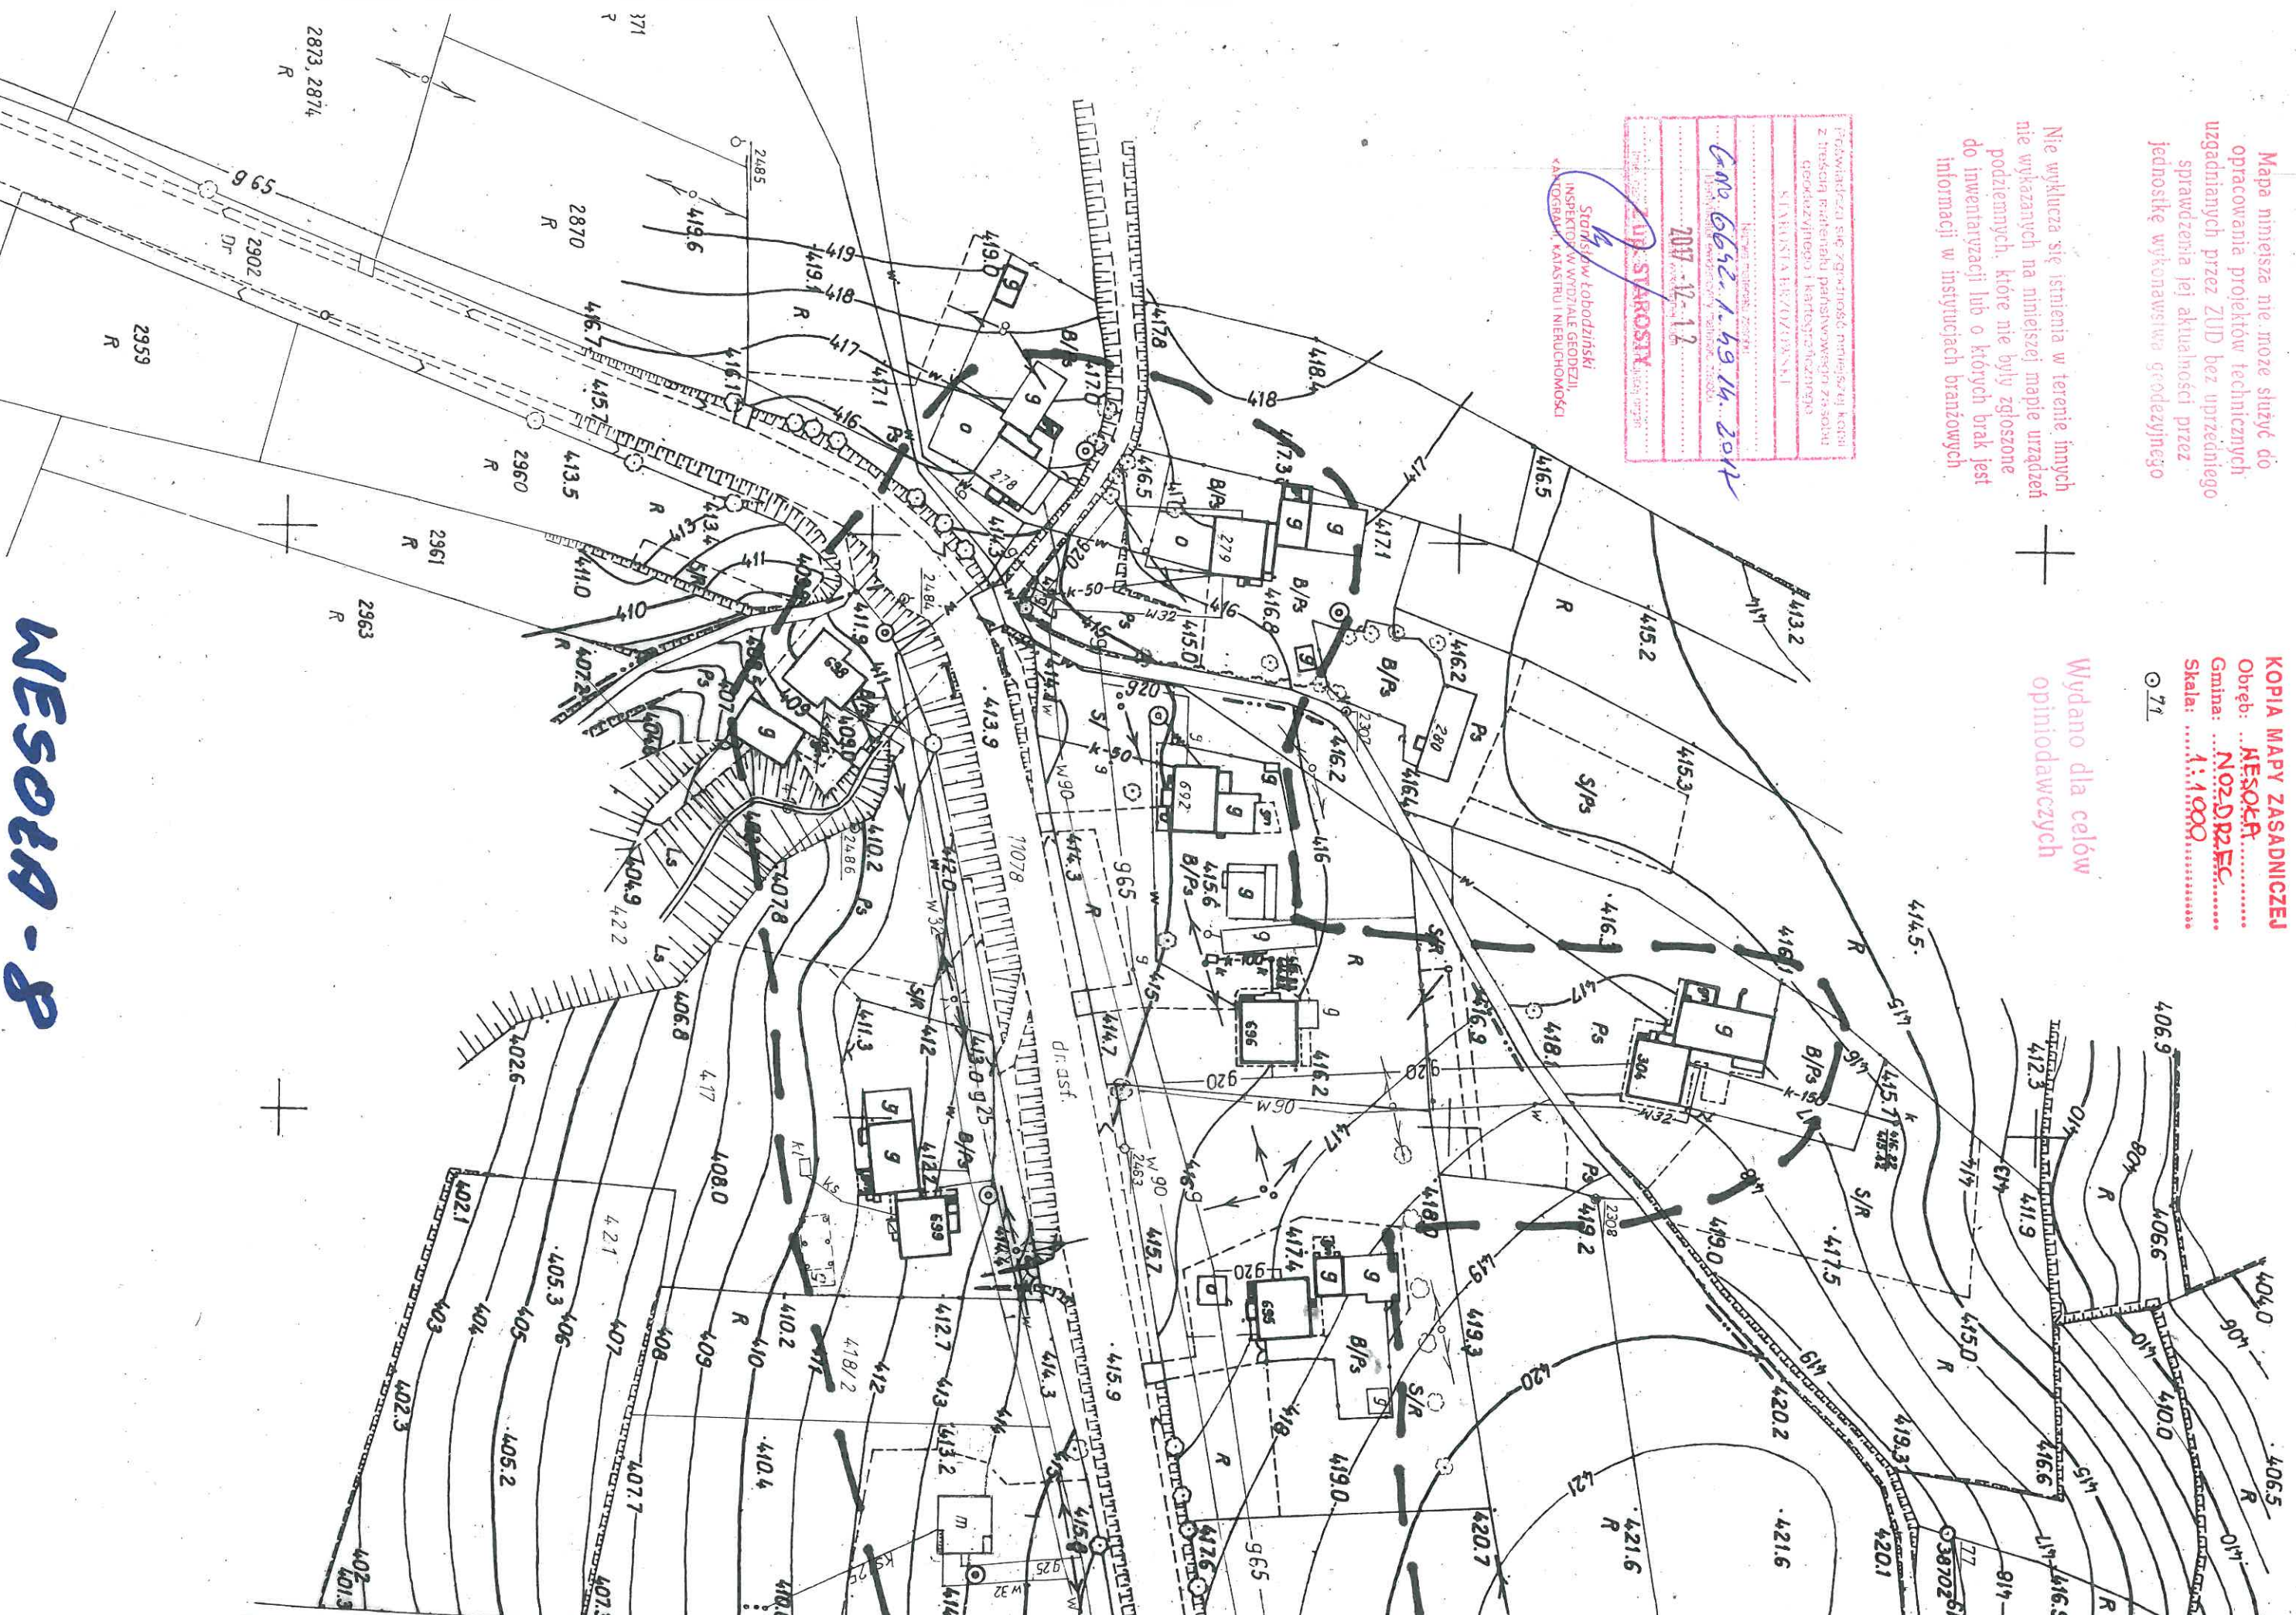

**MESOKA-8**