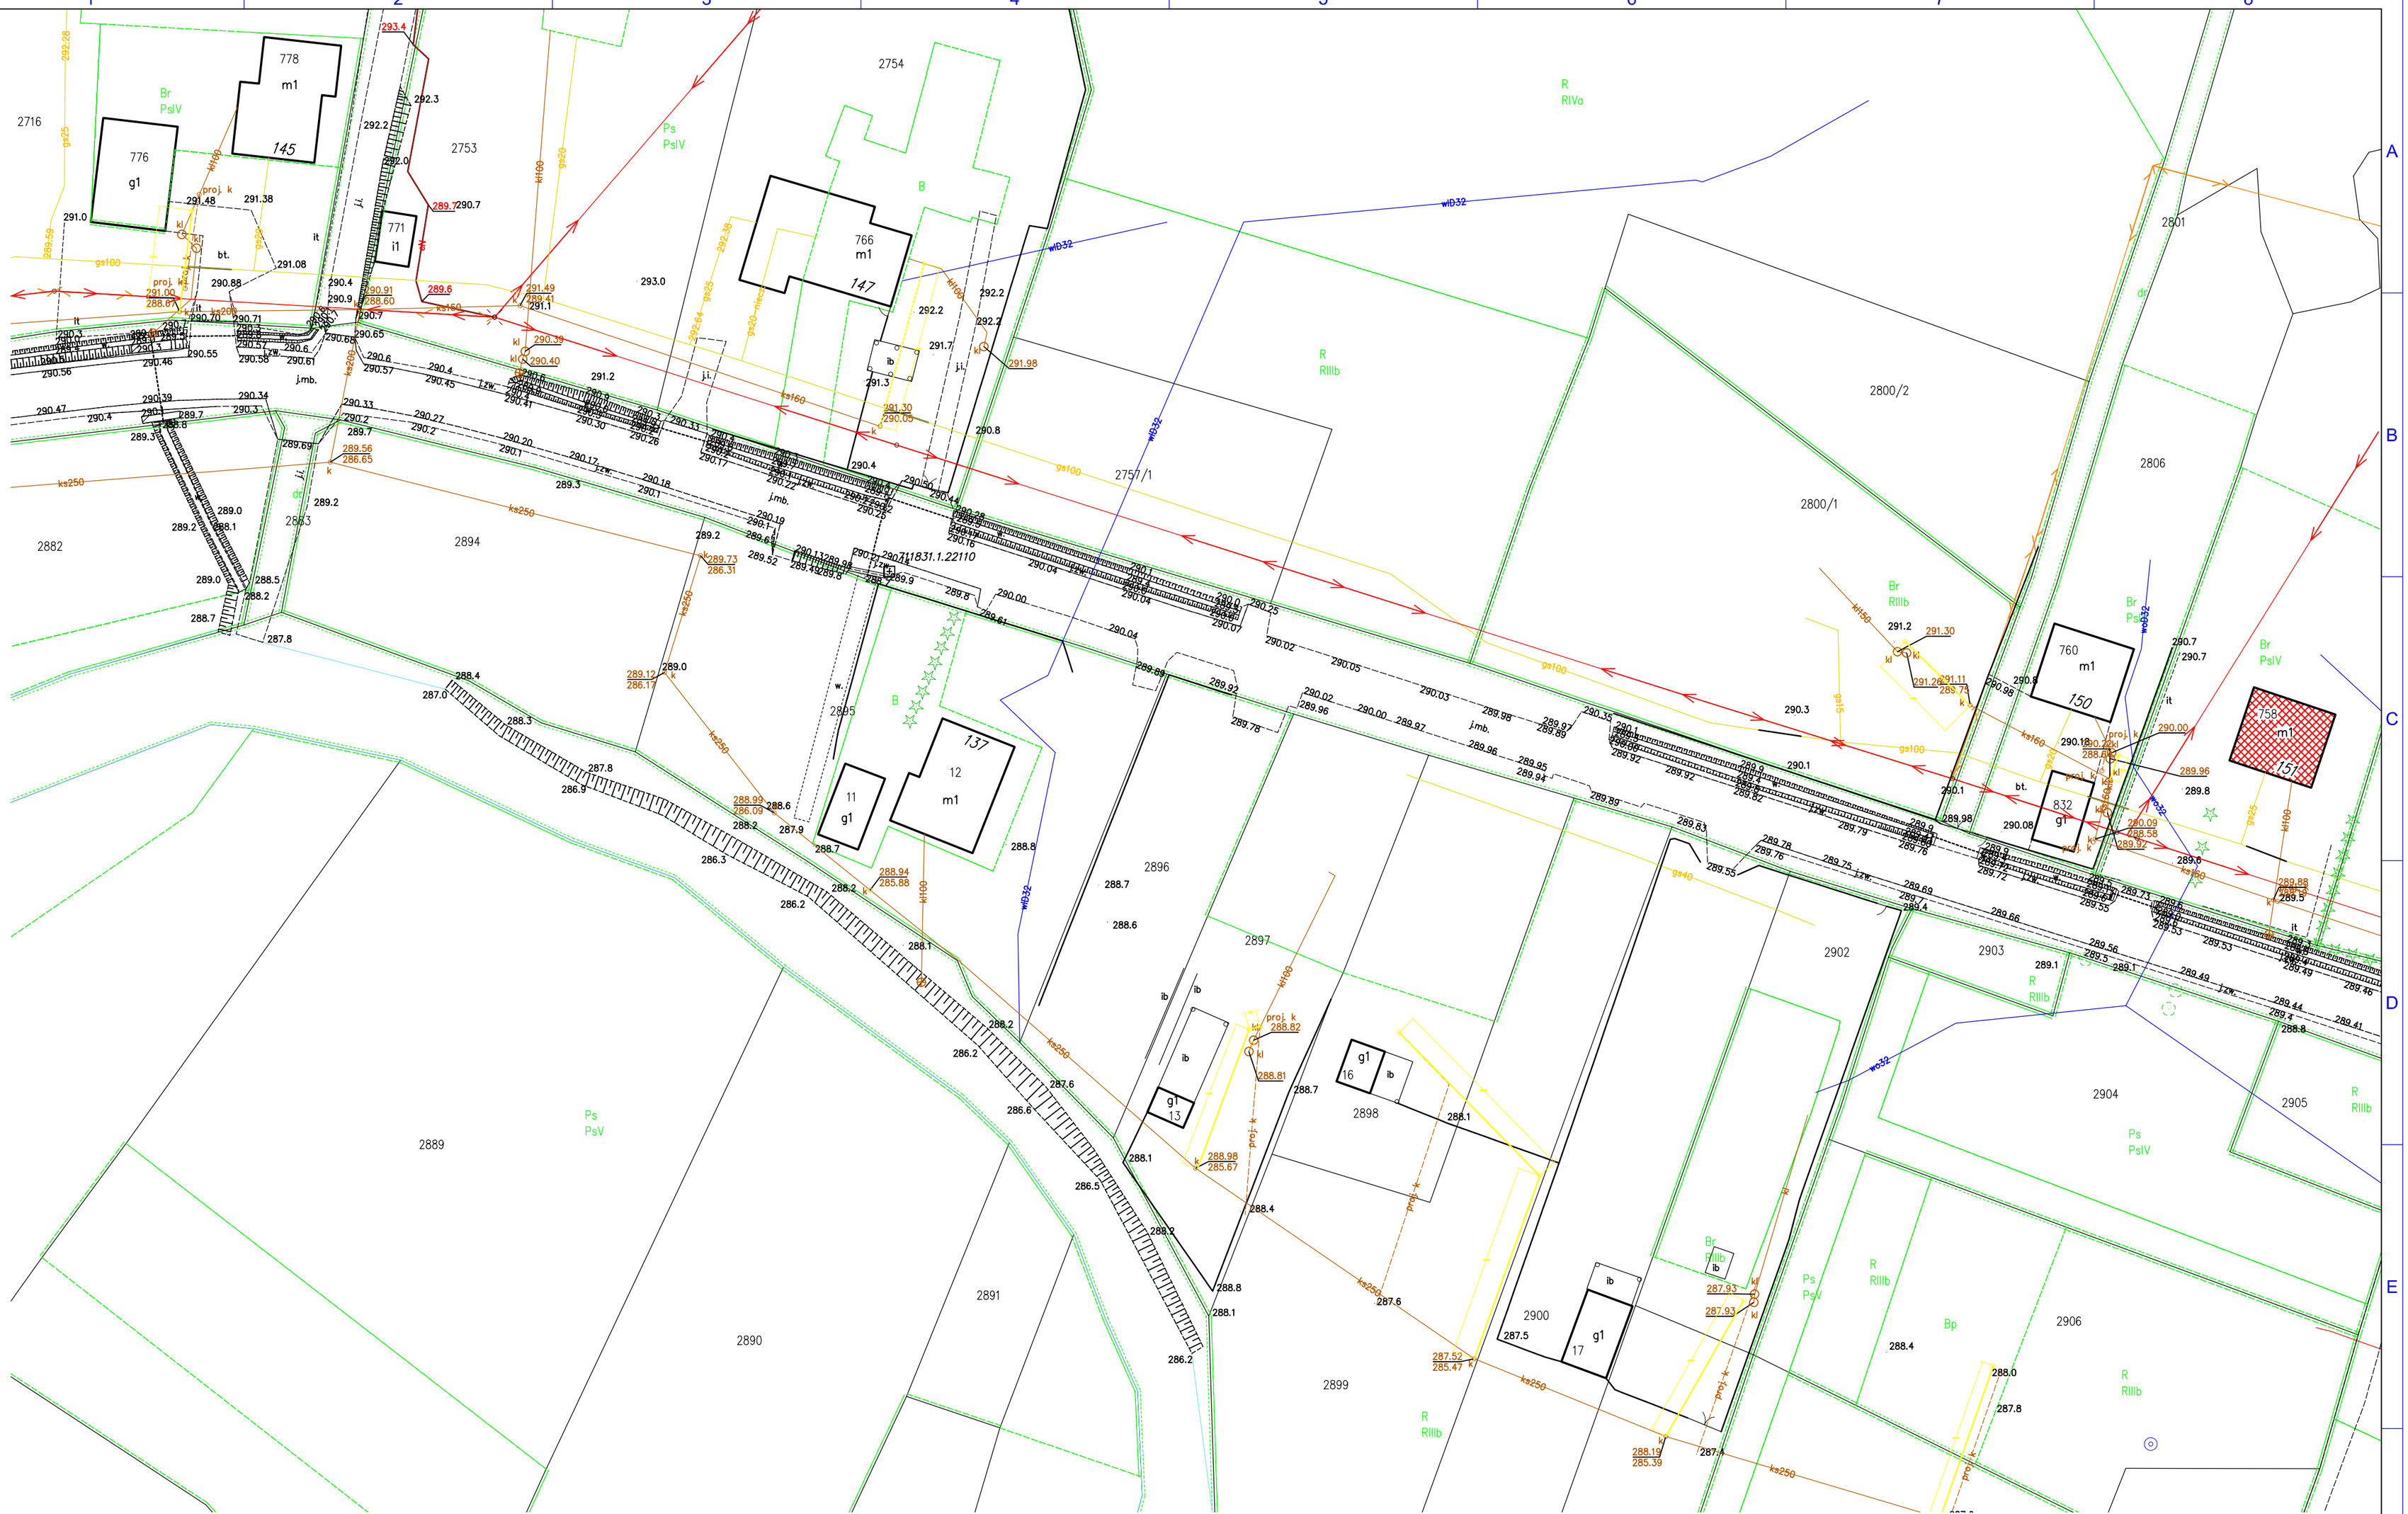
2716
2753
2754
2757/1
2800/1
2800/2
2801
2806
2882
2883
2894
2895
2896
2897
2898
2899
2900
2902
2903
2904
2905
2906
2889
2890
2891
778 m1 145
776 g1
771 i1
766 m1 147
760 m1 150
758 m1 151
832 g1
137 12 m1
11 g1
13 g1
16 g1
17 g1
Br PsIV
Ps PsIV
R RIVa
R RIIIb
Br RIIIb
Br PsV
Ps PsV
Bp
wb32
ks250
ks160
gs100
gs40
kl100
proj. k
ib
it
bt.
j.mb.
j.t.
dr.
LEGENDA:
PRZEBIEG PRZYŁĄCZY KANLIZACYJNYCH OBJĘTYCH PRZETARGIEM(wykop otwarty)
PRZEBIEG PRZYŁĄCZY KANLIZACYJNYCH OBJĘTYCH PRZETARGIEM(przewiert sterowany)
NAZWA ZADANIA: PROJEKT PRZYŁACZY KANALIZACYJNYCH w m. WARA
INWESTOR: GMINA NOZDRZEC 224 ,36-245 NOZDRZEC
TEMAT RYSUNKU: PROJEKT ZAGOSPODAROWANIA TERENU
WYKONAŁ: LIBOWICZ GRZEGORZ Upr. nr: PDK/0319/PWOK/18
Nr rys. 2
Skala: 1:500
Data: 19.05.2025r.