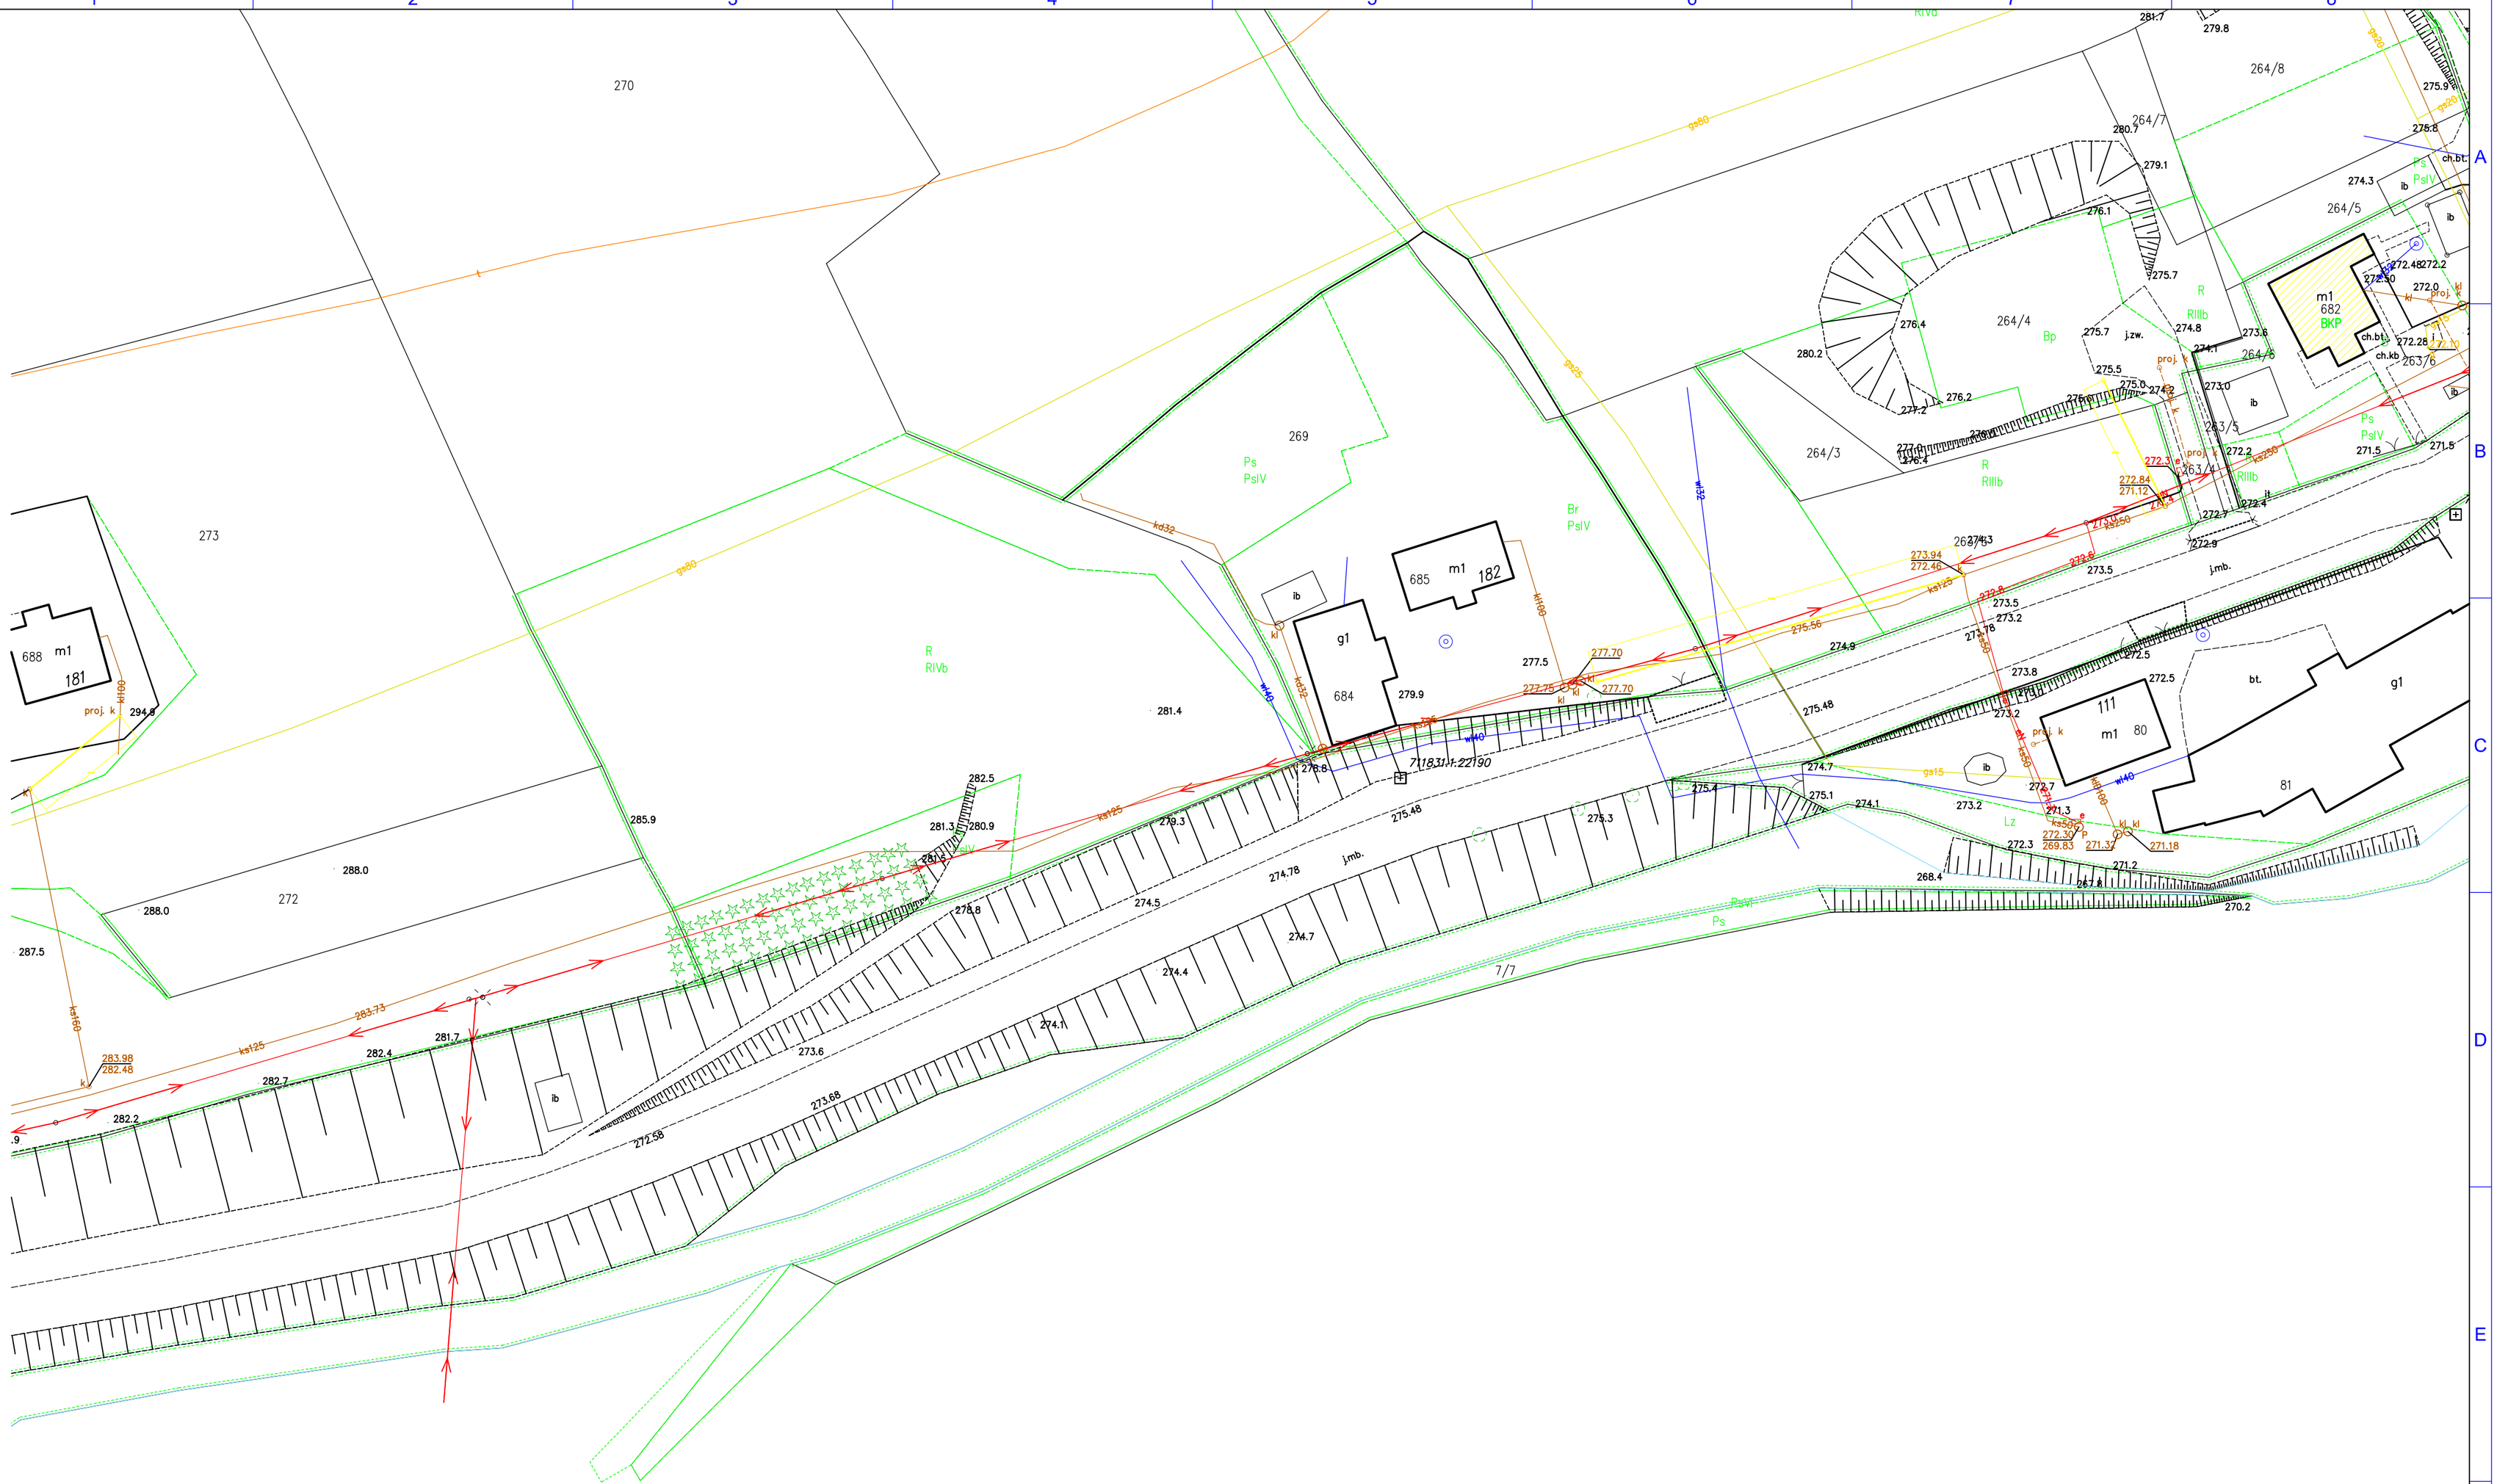

LEGENDA:

PRZEBIEG PRZYŁĄCZY KANALIZACYJNYCH OBJĘTYCH PRZETARGIEM(wykop otwarty)

PRZEBIEG PRZYŁĄCZY KANALIZACYJNYCH OBJĘTYCH PRZETARGIEM(przewiert sterowany)

NAZWA ZADANIA:	PROJEKT PRZYŁACZY KANALIZACYJNYCH w m. WARA		
INWESTOR:	GMINA NOZDRZEC 224 ,36-245 NOZDRZEC	Nr rys. 10	Skala: 1:500
TEMAT RYSUNKU:	*PROJEKT ZAGOSPODAROWANIA TERENU*		
WYKONAŁ:	*LIBOWICZ GRZEGORZ Upr. nr: PDK/0319/PWOK/18*	Data: 19.05.2025r.	