


IZDEBKI, GM. NOZDRZEC

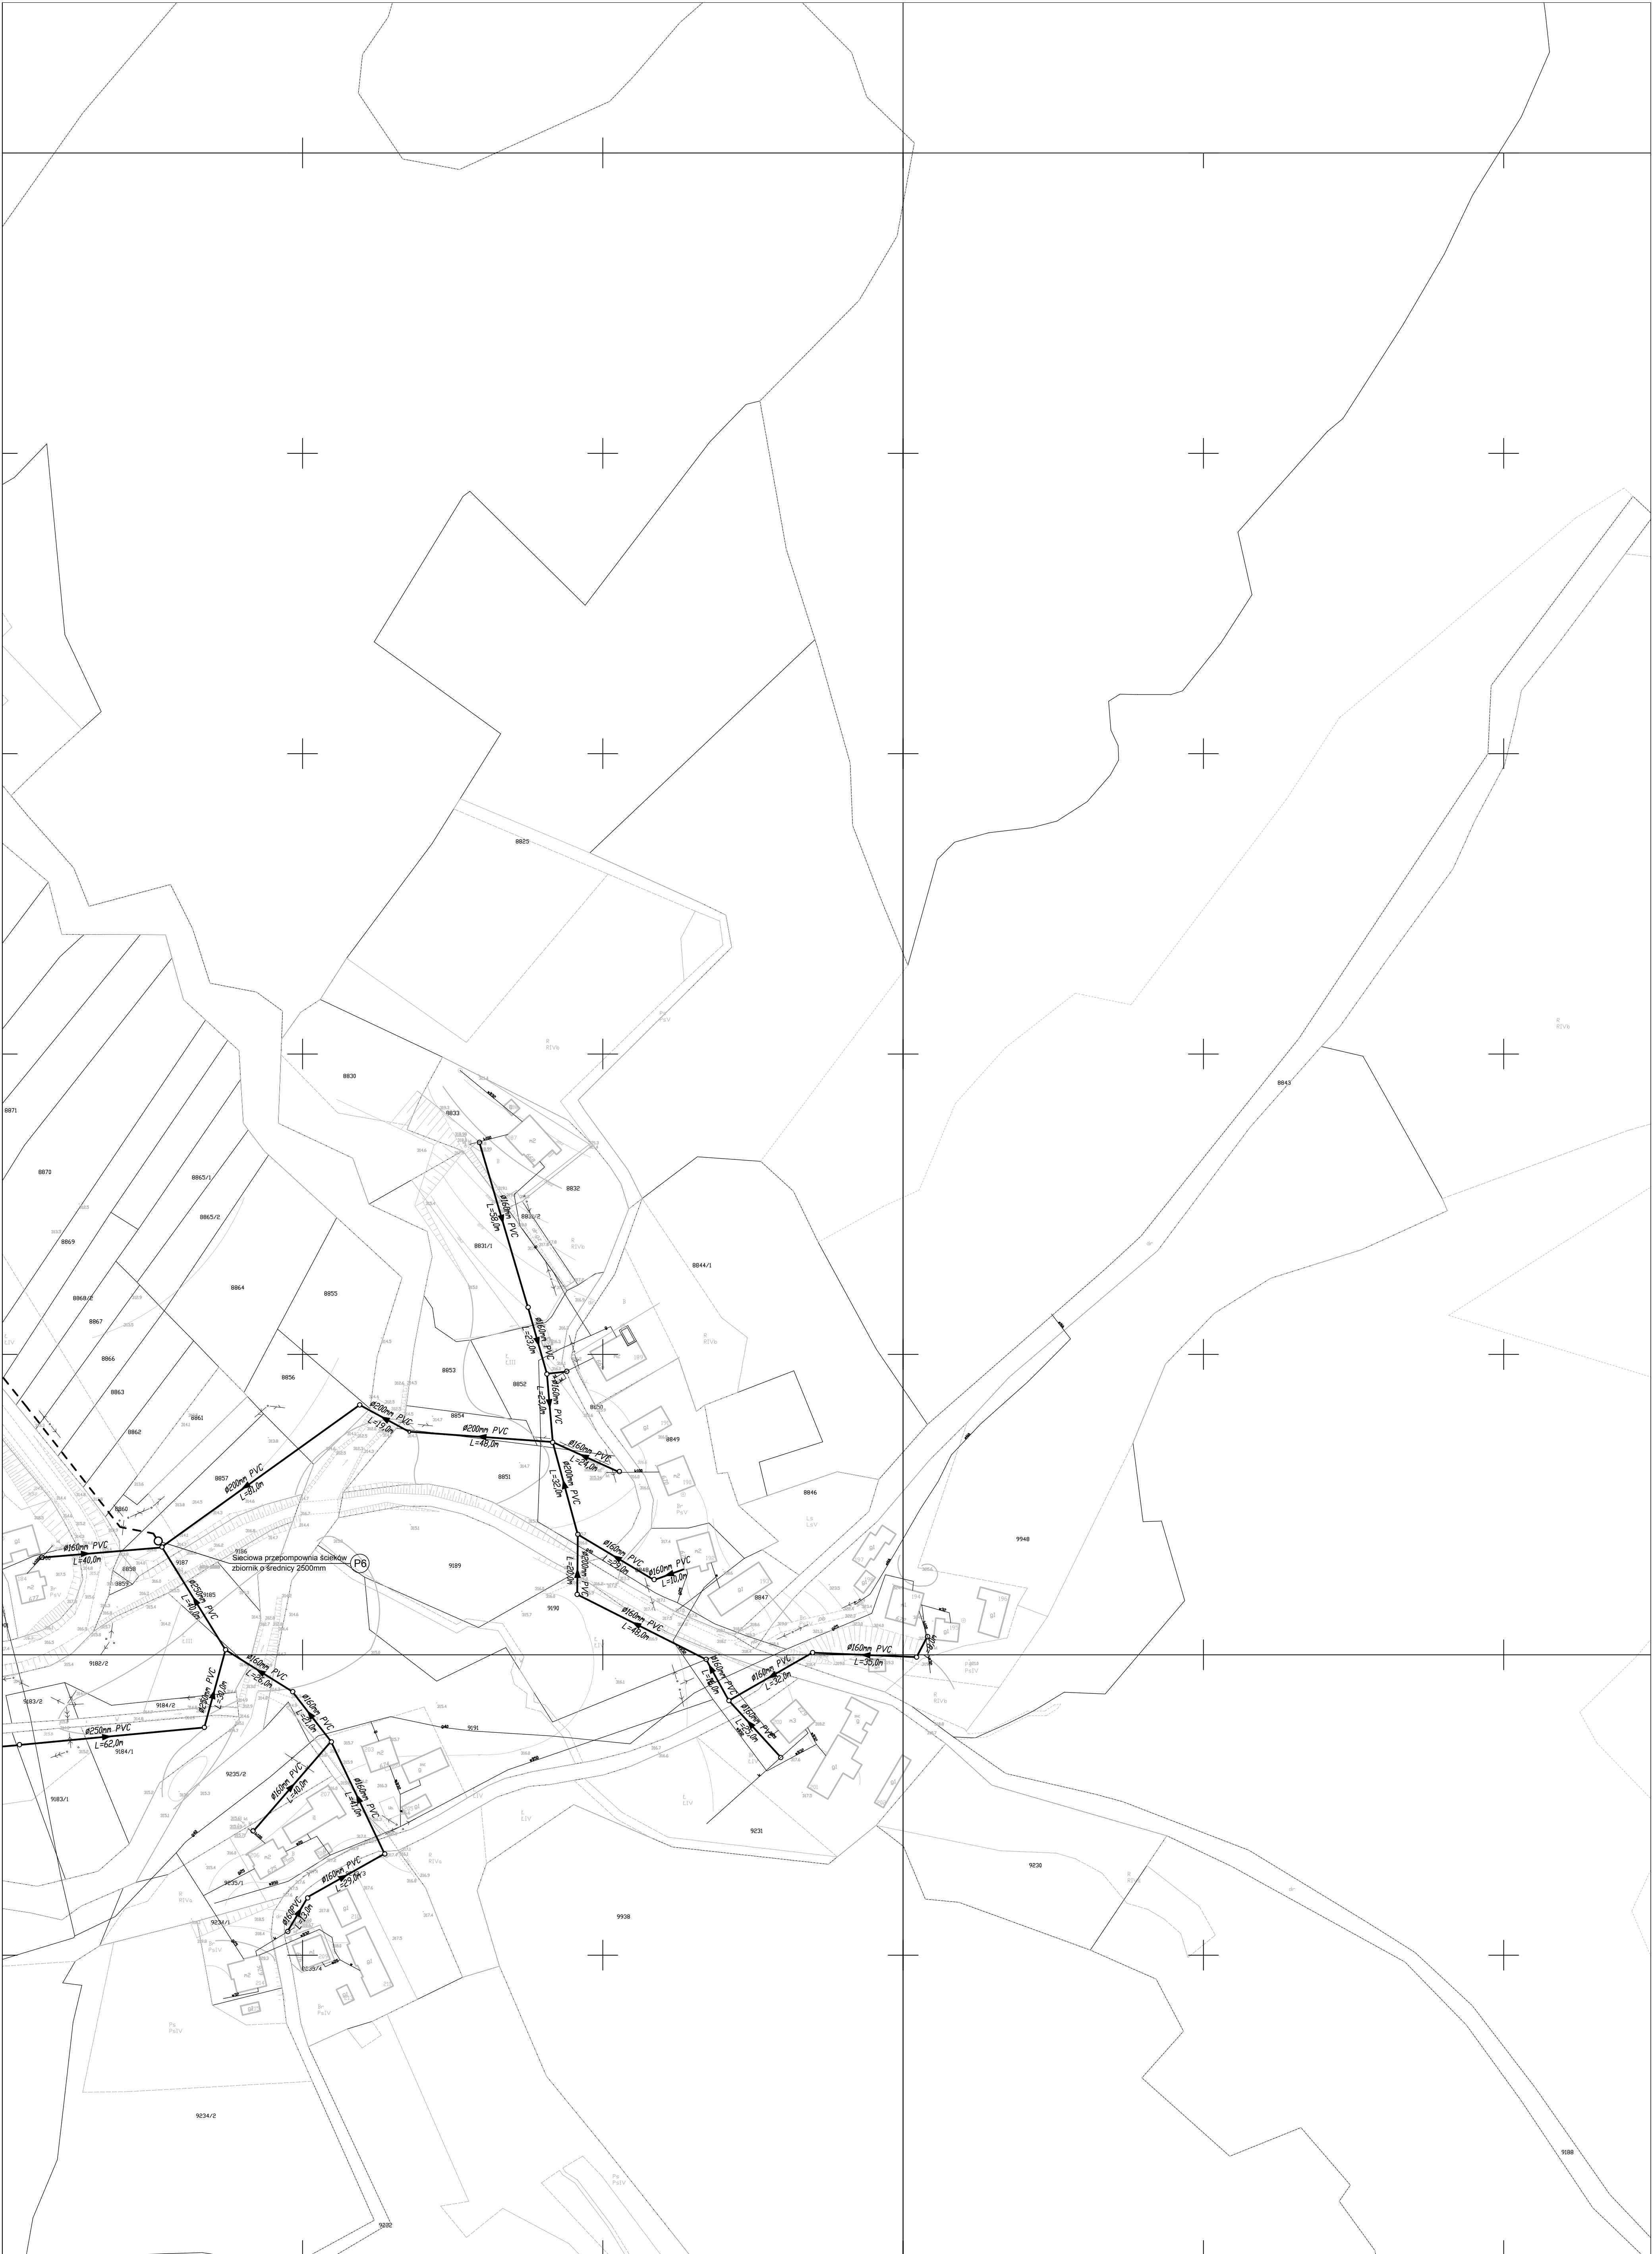

skala
1:1000

ZAŁĄCZNIK GRAFICZNY NR
do decyzji o ustaleniu lokalizacji inwestycji celu publicznego
Nr z dnia
Budowa kanalizacji sanitarnej w miejscowości
Izdebki, gmina Nozdrzec.

budowa sieci kanalizacji sanitarnej - przebieg orientacyjny