


IZDEBKI, GM. NOZDRZEC

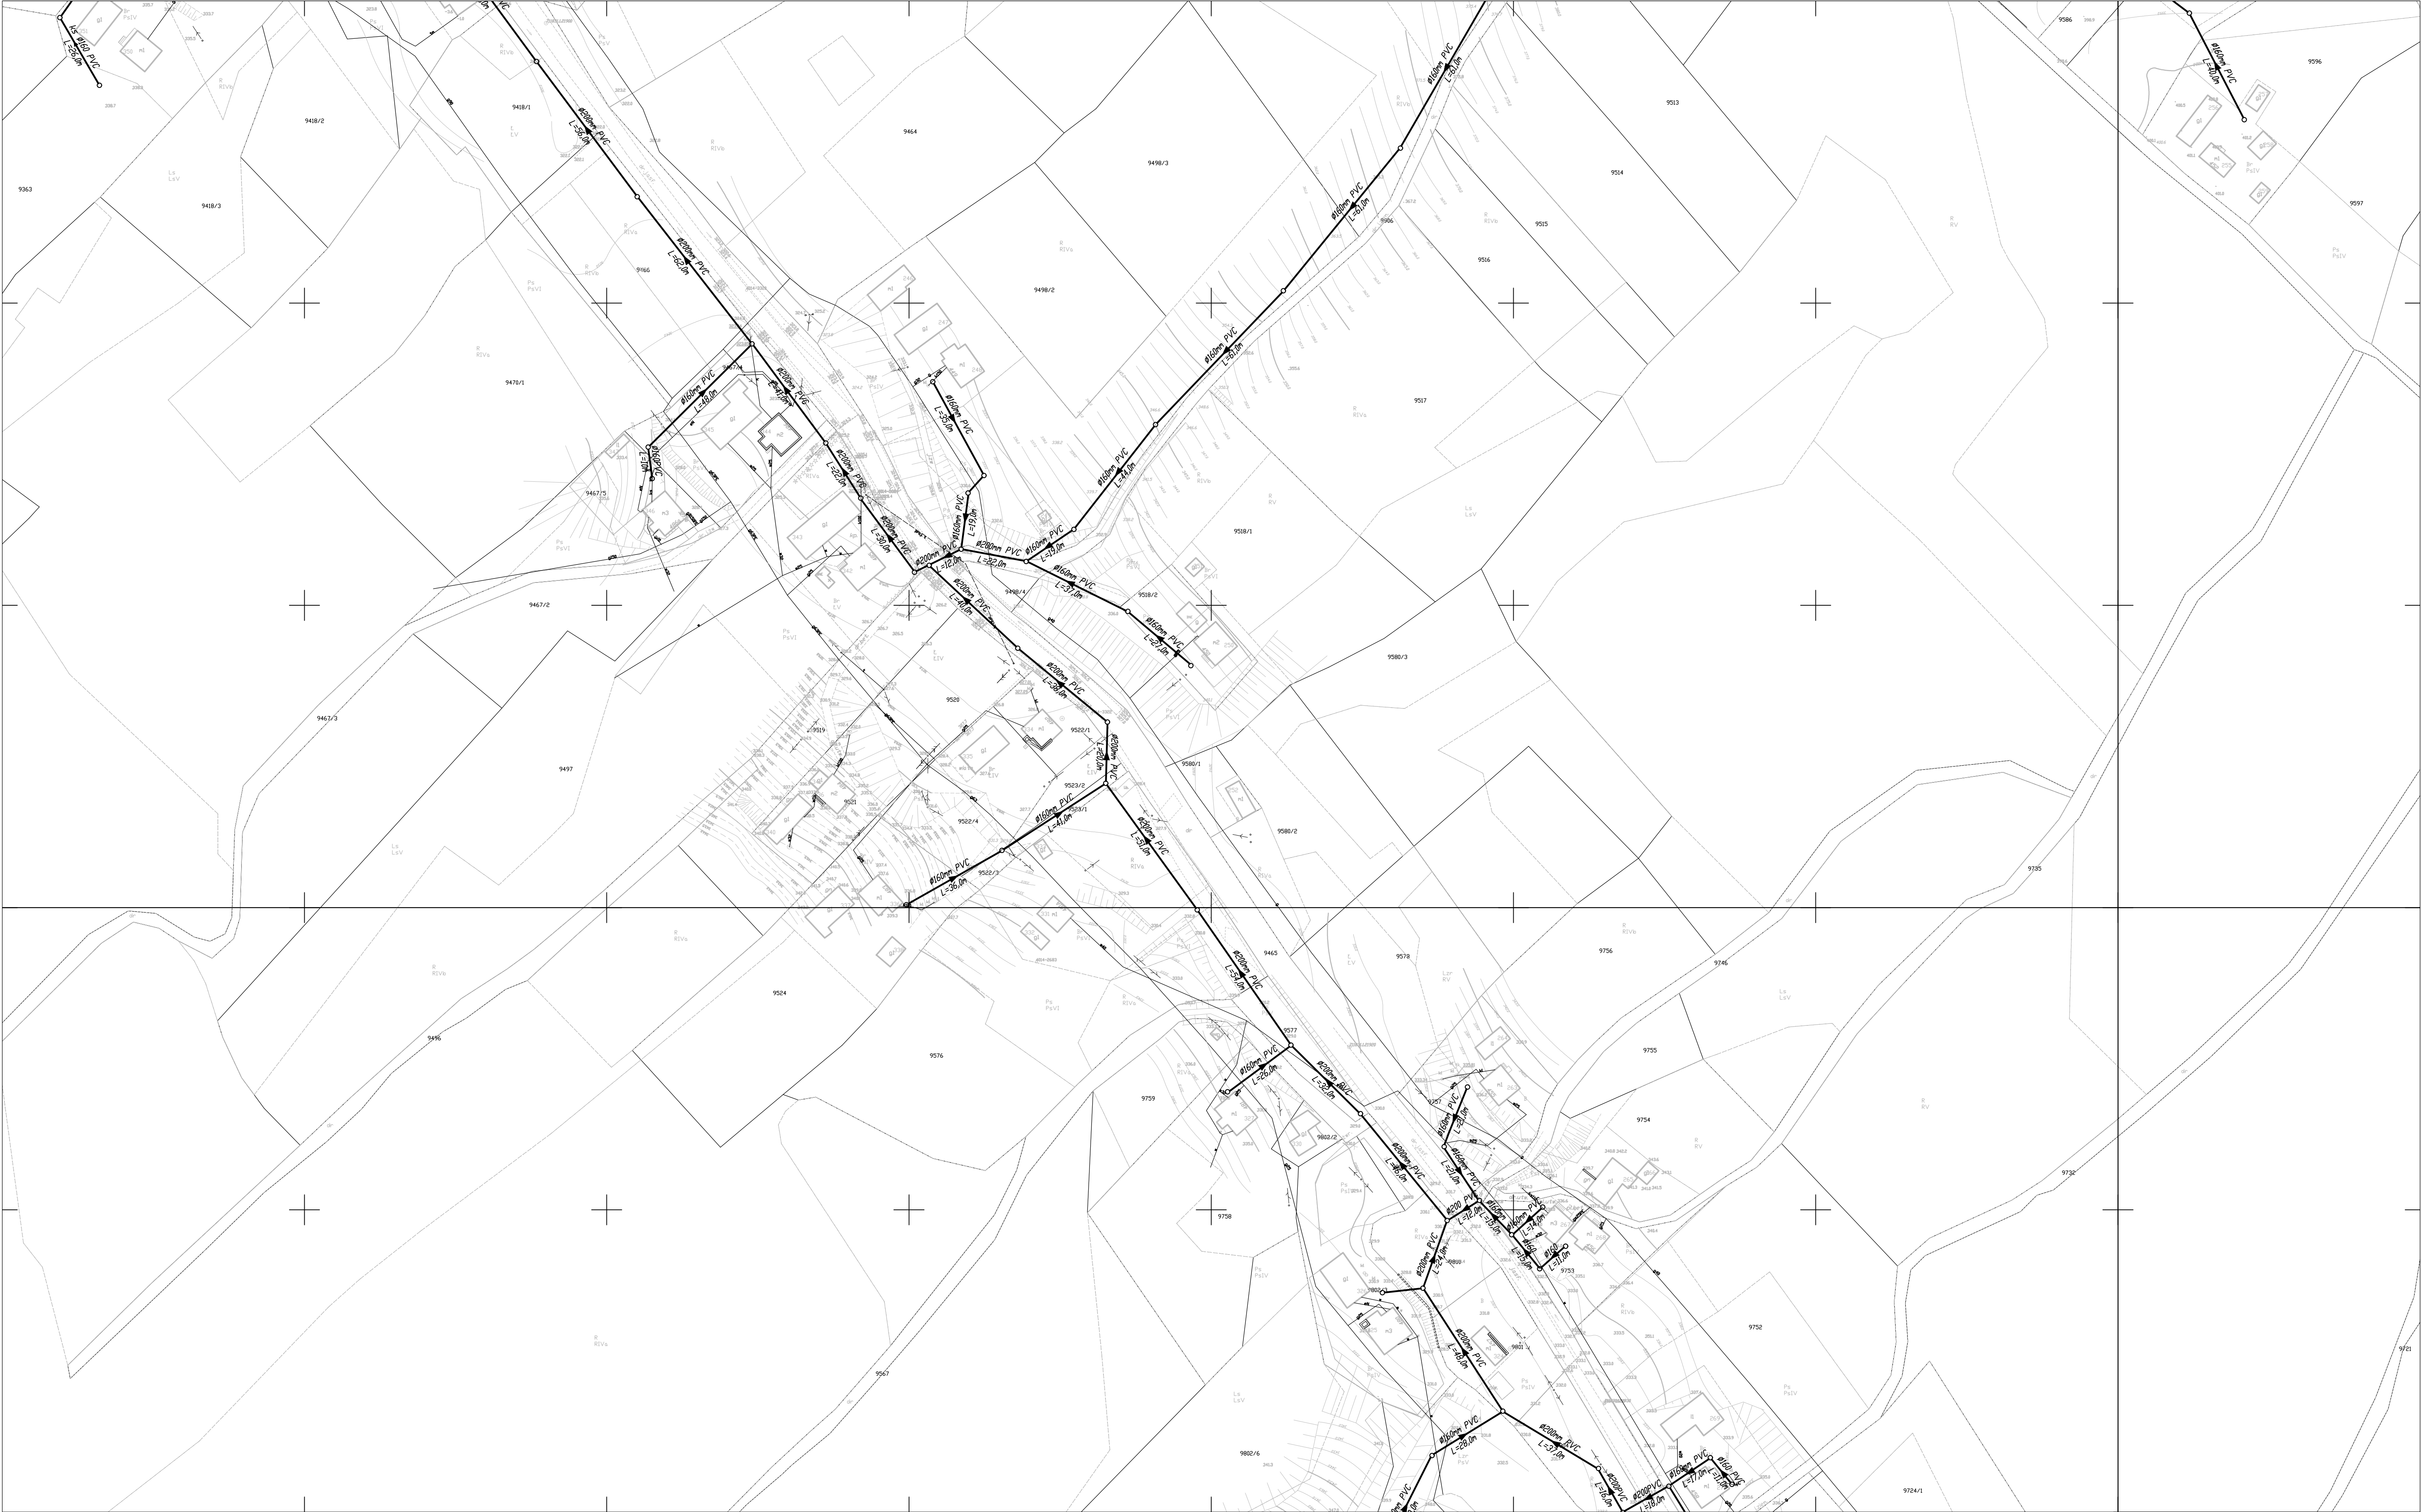

skala  
1:1000

ZAŁĄCZNIK GRAFICZNY NR .....  
do decyzji o ustaleniu lokalizacji inwestycji celu publicznego  
Nr ..... z dnia .....  
Budowa kanalizacji sanitarnej w miejscowości  
Izdebki, gmina Nozdrzec.

	budowa sieci kanalizacji sanitarnej - przebieg orientacyjny
--	---